

4. GRAFIČKA DOKUMENTACIJA

A- POSTOJEĆE STANJE

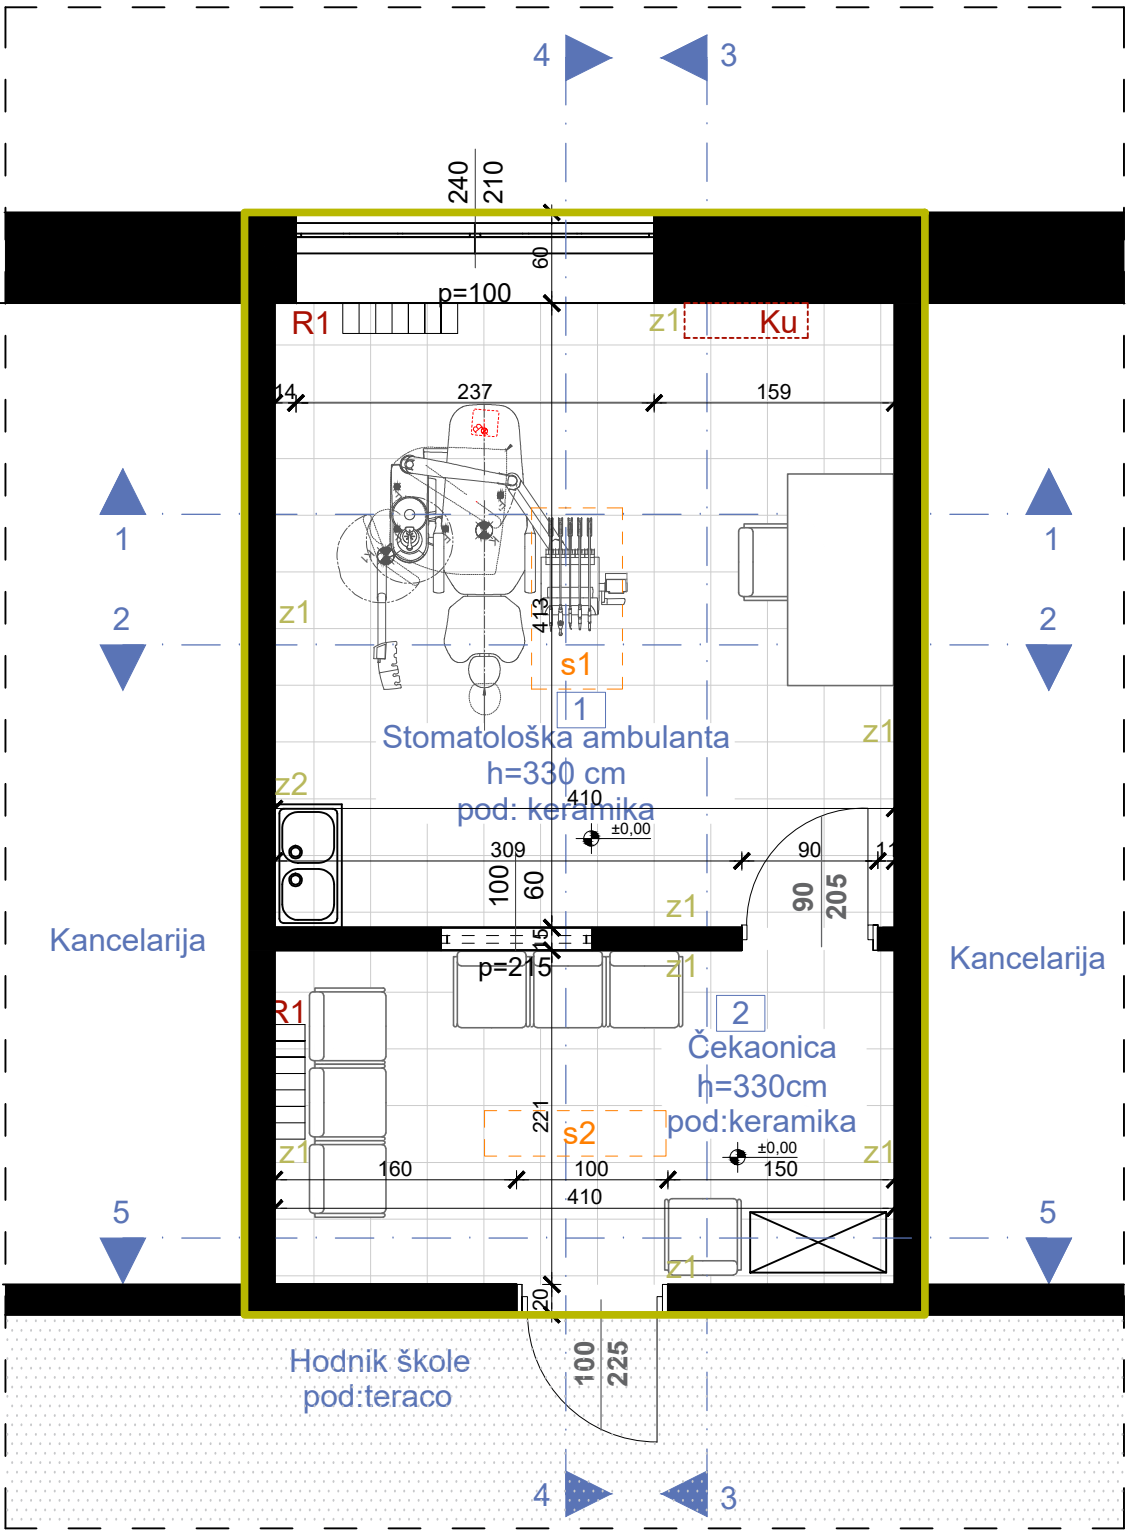

OSNOVA POSTOJEĆEG STANJA, R=1:50

LEGENDA - PROSTORIJE

br	naziv prostorije	obrada poda	obrada zida	obrada plafona	m ²
1	stomatološka ordinacija	keramika	disperzija	disperzija	17,06
2	čekaonica	keramika	disperzija	disperzija	9,24


LEGENDA - OZNAKE

R1	Radijator dim. 70x70x25cm		z1 postojeći zid (završna obrada - do h=150cm-masna boja/ od h=150cm do 330cm-disperzija)
	Dio objekta na kom se vrše intervencije		z2 postojeći zid (završna obrada - do h=150cm-keramika/ od h=150cm do 330cm-disperzija)

FOTODOKUMENTACIJA



PROJEKTANT:  "URBI.PRO" d.o.o., Podgorica, ul.Radosava Burića bb, telefon 067/006-012, e-mail urbi.pro@t-com.me PDV: 30/31-14987-7, PIB: 03059847		INVESTITOR: Ministarstvo prosvjete Crne Gore	
Objekat: Stomatološke ambulante u osnovnim i srednjim školama -JU OŠ "Vuko Jovović", Danilovgrad		Lokacija: Njegoševa bb, Danilovgrad	
Glavni inženjer: Dušan Džudović, d.i.a.		Vrsta tehničke dokumentacije: GLAVNI PROJEKAT	
Odgovorni inženjer: Dušan Džudović, d.i.a.		Dio tehničke dokumentacije: ARHITEKTURA	
Saradnici: Milena Lukić, MSc arh. Maja Marvučić, spec.sci.arch. Nikola Bulatović, MSC arh.		Prilog: Osnova prostorije namijenjene funkciji ambulanthe - postojeće stanje	Broj priloga: A-01
Datum izrade i M.P. Februar, 2023.		Datum revizije i M.P.	
		RAZMJERA: R=1:50	
		Broj strane:	

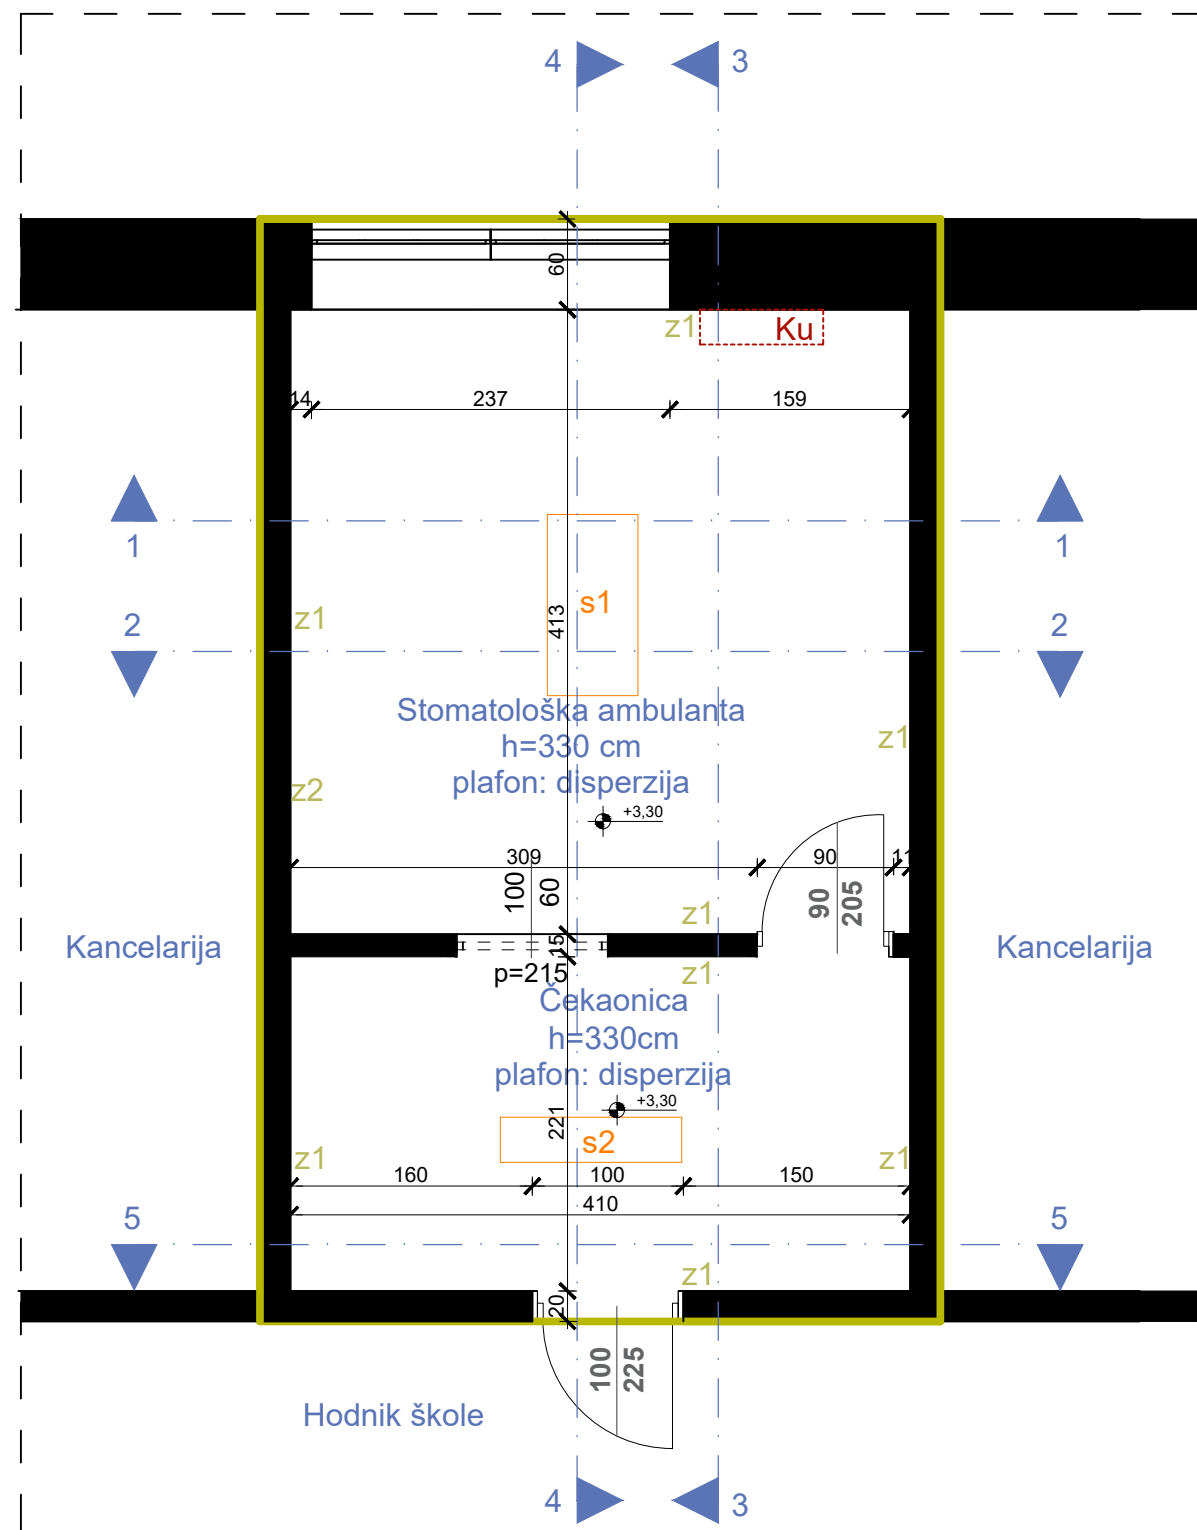

OSNOVA PLAFONA/ POSTOJEĆE STANJE, R=1:50


LEGENDA - OZNAKE

- s1, s2: Nadgradna svjetiljka
- +3.30: Visinske kota
- Yellow outline: Dio objekta na kom se vrše intervencije

PROJEKTANT:  "URBI.PRO" d.o.o., Podgorica, ul.Radosava Burića bb, telefon 067/006-012, e-mail urbi.pro@t-com.me PDV: 30/31-14987-7, PIB: 03059847		INVESTITOR: Ministarstvo prosvjete Crne Gore	
Objekat: Stomatološke ambulante u osnovnim i srednjim školama -JU OŠ "Vuko Jovović", Danilovgrad		Lokacija: Njegoševa bb, Danilovgrad	
Glavni inženjer: Dušan Džudović, d.i.a.		Vrsta tehničke dokumentacije: GLAVNI PROJEKAT	
Odgovorni inženjer: Dušan Džudović, d.i.a.		Dio tehničke dokumentacije: ARHITEKTURA	
Saradnici: Milena Lukić, MSc arh. Maja Marvučić, spec.sci.arch. Nikola Bulatović, MSC arh.		Prilog: Osnova prostorije namijenjene funkciji ambulanthe - postojeće stanje	Broj priloga: A-02
Datum izrade i M.P. Februar, 2023.		Datum revizije i M.P.	
		RAZMJERA: R=1:50	
		Broj strane:	


IZGLED 1-1

Završna obrada - disperzija (stomatološka ambulanta) h=150cm-332 cm
Masna boja do visine h=150cm

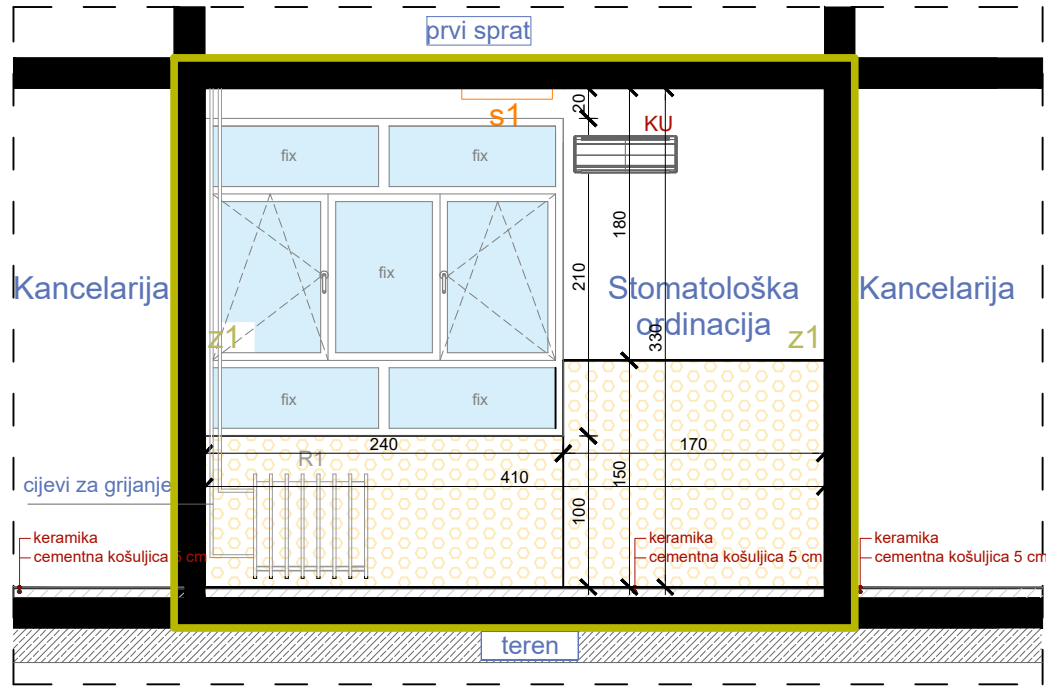


IZGLED 2-2

Završna obrada - disperzija (stomatološka ambulanta) h=150cm-332 cm
Masna boja do visine h=150cm

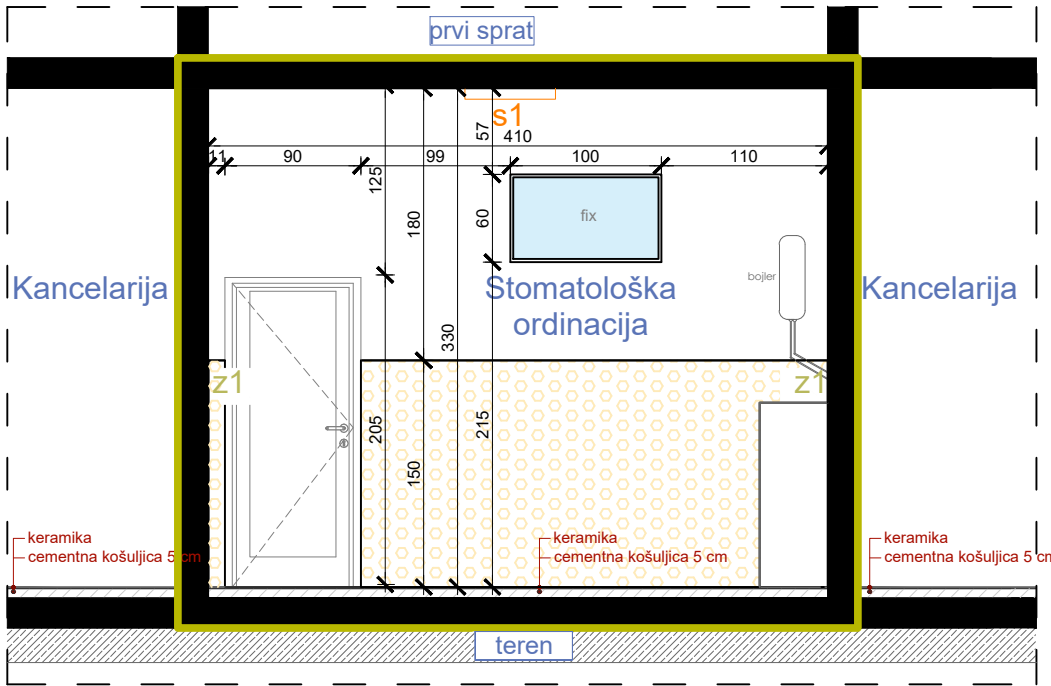


IZGLED 5-5

Završna obrada - disperzija (čekaonica) h=150cm-332 cm
Masna boja do visine h=150cm

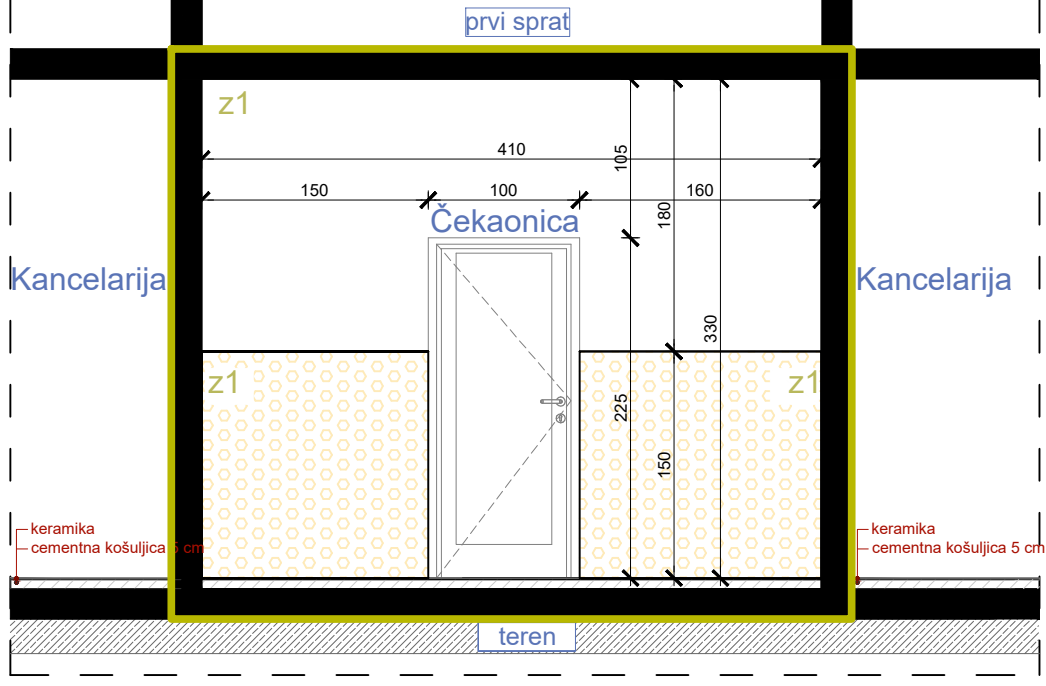


IZGLED 3-3

Završna obrada - disperzija (stomatološka ambulanta) h=150cm-332 cm
Masna boja do visine h=150cm

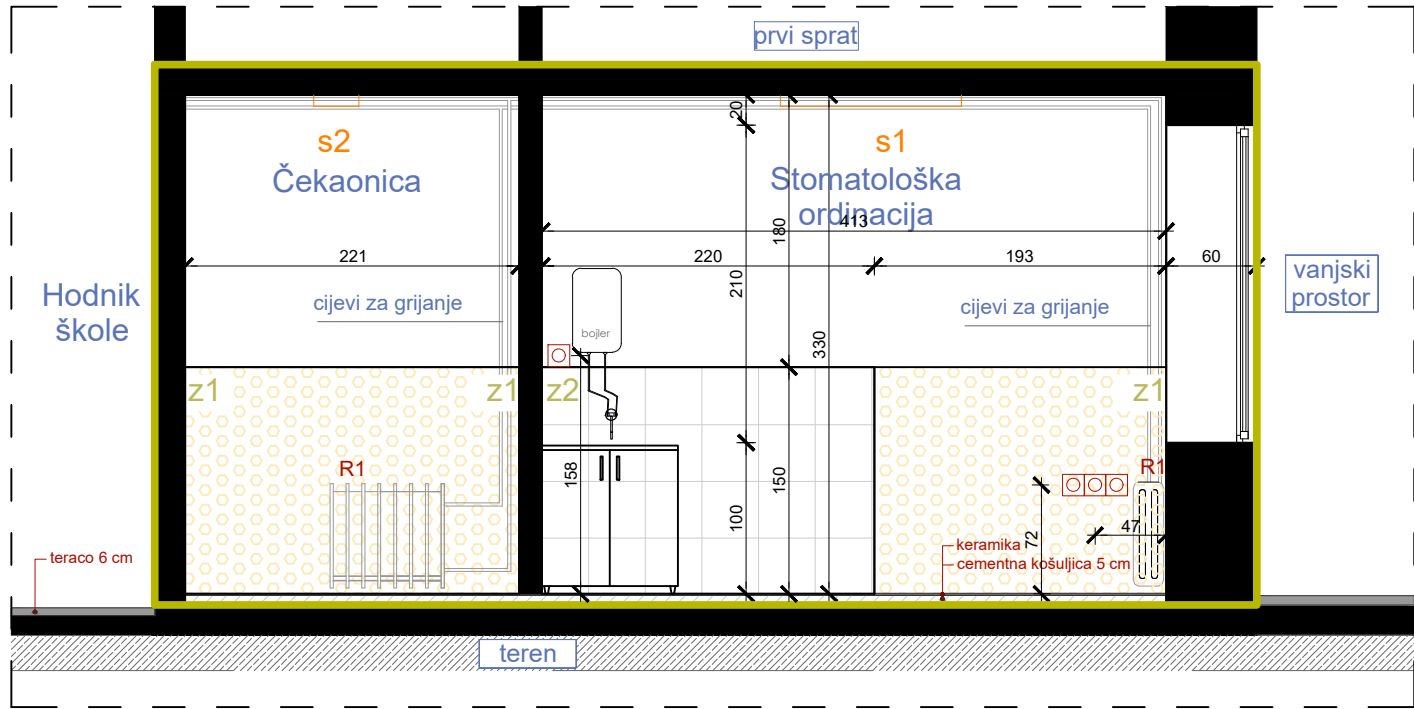

IZGLED 4-4

Završna obrada - disperzija (stomatološka ambulanta) h=150cm-332 cm
Masna boja do visine h=150cm

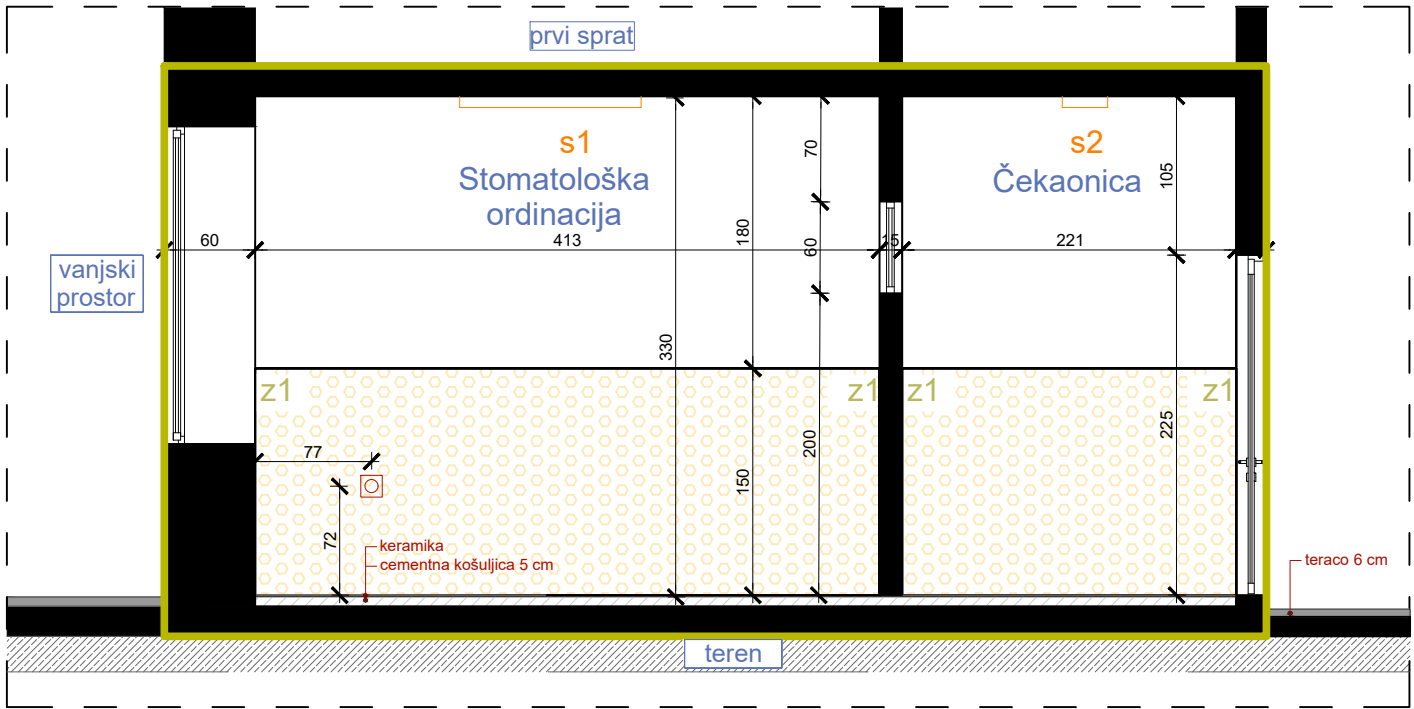

IZGLEDI, POSTOJEĆE STANJE, R=1:50


LEGENDA - OZNAKE

- s1, s2 Nadgradna svjetiljka
- Monofazna utičnica
- R1 Radijator dim. 70x70x25cm
- KU Klima uređaj
- z1 postojeći zid (završna obrada - do h=150cm-masna boja/ od h=150cm do 330cm-disperzija)
- z2 postojeći zid (završna obrada - do h=150cm-keramika/ od h=150cm do 330cm-disperzija)

FOTODOKUMENTACIJA



PROJEKTANT:  "URBI.PRO" d.o.o., Podgorica, ul.Radosava Bučića bb, telefon 067/006-012, e-mail urbi.pro@t-com.me PDV: 30/31-14987-7, PIB: 03059847		INVESTITOR: Ministarstvo prosvjete Crne Gore	
Objekat: Stomatološke ambulante u osnovnim i srednjim školama -JU OŠ "Vuko Jovović", Danilovgrad		Lokacija: Njegoševa bb, Danilovgrad	
Glavni inženjer: Dušan Džudović, d.i.a.		Vrsta tehničke dokumentacije: GLAVNI PROJEKAT	
Odgovorni inženjer: Dušan Džudović, d.i.a.		Dio tehničke dokumentacije: ARHITEKTURA	
Saradnici: Milena Lukić, MSc arh. Maja Marvčić, spec.sci.arch. Nikola Bulatović, MSc arh.		Prilog: - postojeće stanje	Broj priloga: A-03
Datum izrade i M.P. Februar, 2023.		Datum revizije i M.P.	
		Broj strane: R=1:50	

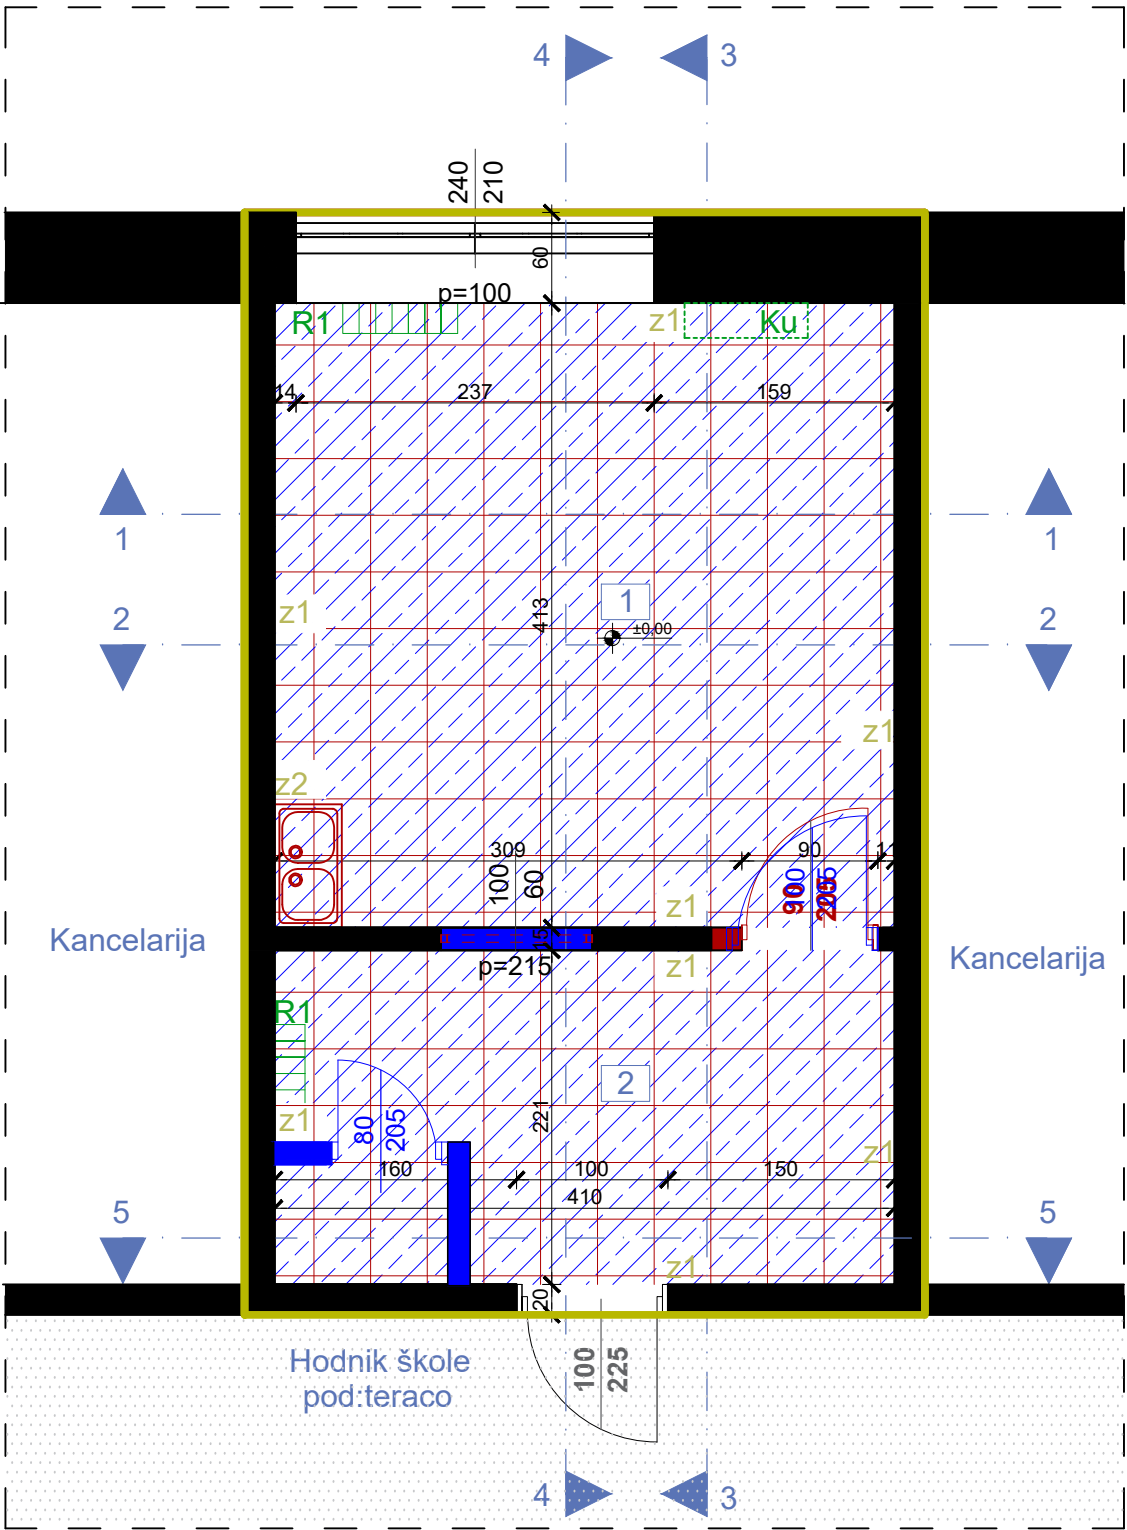

OSNOVA / PLAN INTERVENCIJA, R=1:50

LEGENDA - PROSTORIJE

br	naziv prostorije	obrada poda	obrada zida	obrada plafona	m ²
1	stomatološka ordinacija	keramika	disperzija	disperzija	17,06
2	čekaonica	keramika	disperzija	disperzija	9,24


LEGENDA - INTERVENCIJE

- novoplanirano
- uklanjanje postojećeg
- zamjena postojećeg novim
- uklanjanje postojećeg poda (keramika)
- postavljanje novog poda (pvc)
- ugradnja nove bravarije
- uklanjanje postojeće bravarije (vrata)
- demontaža stare sudopere
- demontaža, farbanje i ponovno montiranje postojećih radijatora
- dio objekta na kom se vrše intervencije

PROJEKTANT:  "URBI.PRO" d.o.o., Podgorica, ul.Radosava Burića bb, telefon 067/006-012, e-mail urbi.pro@t-com.me PDV: 30/31-14987-7, PIB: 03059847	INVESTITOR: Ministarstvo prosvjete Crne Gore		
Objekat: Stomatološke ambulante u osnovnim i srednjim školama - JU OŠ "Vuko Jovović" Danilovgrad	Lokacija: Njegoševa bb, Danilovgrad		
Glavni inženjer: Dušan Džudović, d.i.a.	Vrsta tehničke dokumentacije: GLAVNI PROJEKAT		
Odgovorni inženjer: Dušan Džudović, d.i.a.	Dio tehničke dokumentacije: ARHITEKTURA		RAZMJERA: R=1:50
Saradnici: Milena Lukić, MSc arh. Maja Marvučić, spec.sci.arch. Nikola Bulatović, MSC arh.	Prilog: Osnova prostorije namijenjene funkciji ambulante - plan intervencija	Broj priloga: B-01	Broj strane:
Datum izrade i M.P. Februar, 2023.	Datum revizije i M.P.		


IZGLED 1-1

Završna obrada - disperzija (stomatološka ambulanta) h=150cm-332 cm
Masna boja do visine h=150cm

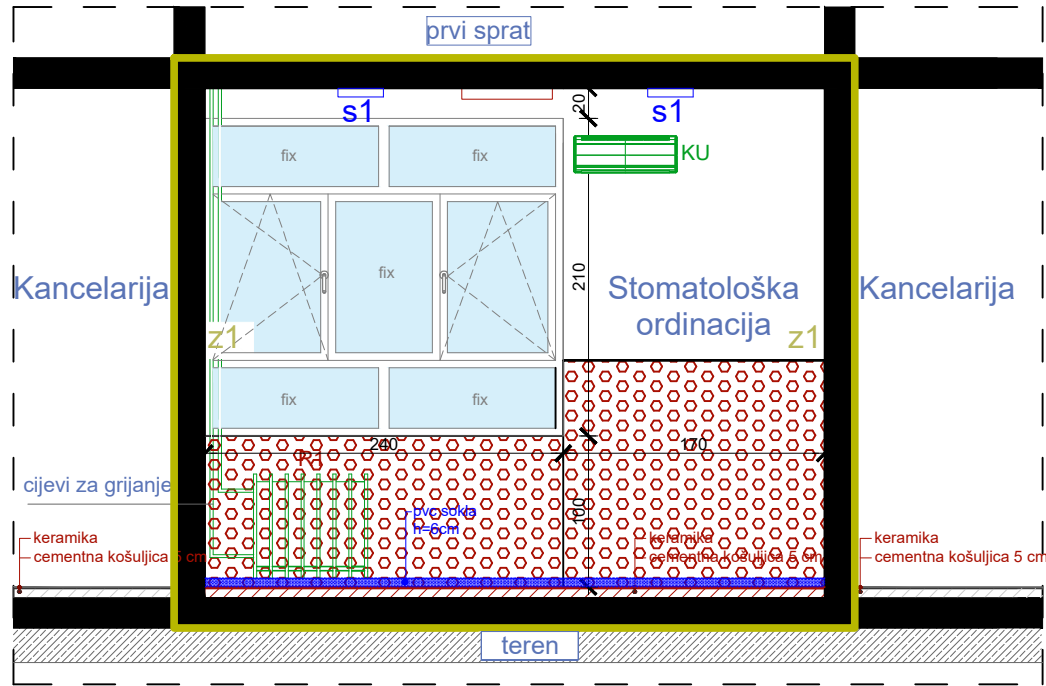


IZGLED 2-2

Završna obrada - disperzija (stomatološka ambulanta) h=150cm-332 cm
Masna boja do visine h=150cm

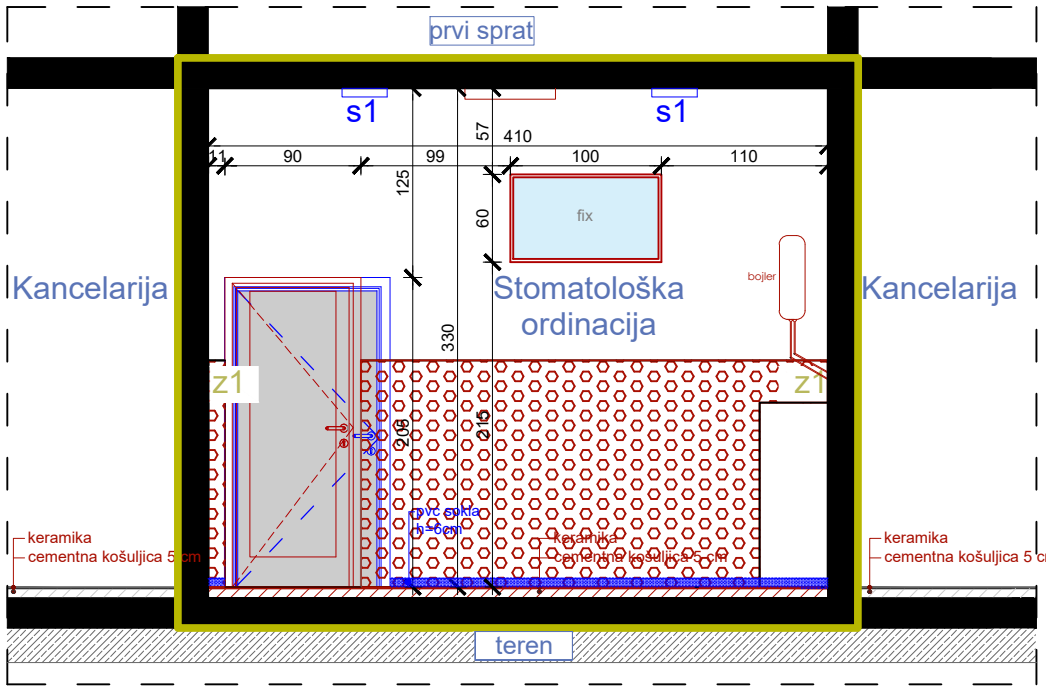


IZGLED 5-5

Završna obrada - disperzija (čekaonica) h=150cm-332 cm
Masna boja do visine h=150cm

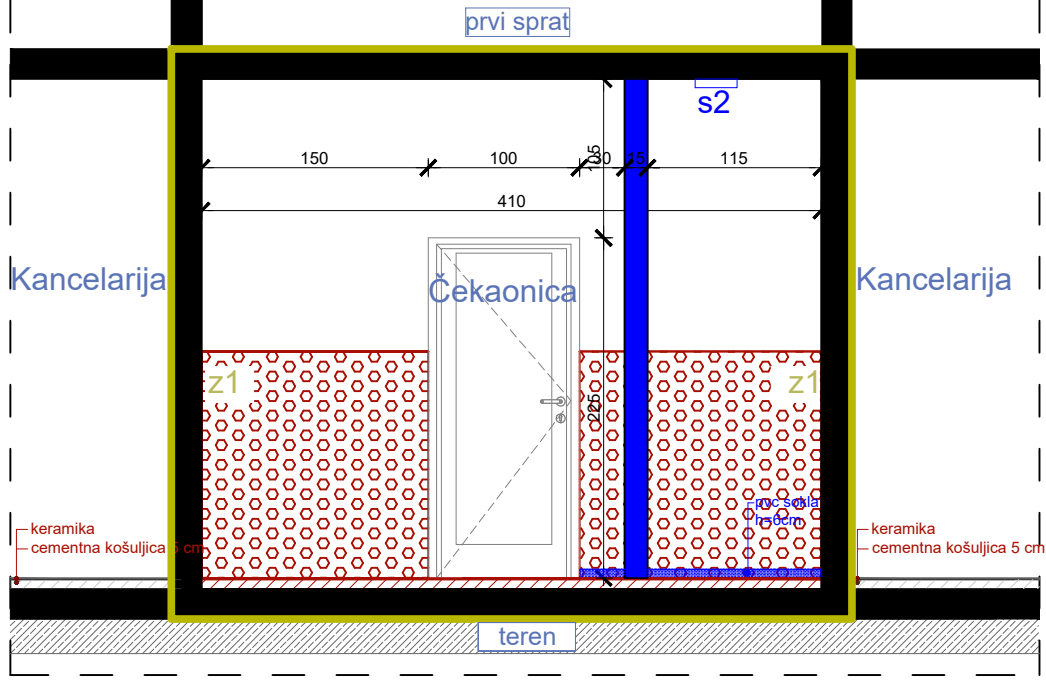


IZGLED 3-3

Završna obrada - disperzija (stomatološka ambulanta) h=150cm-332 cm
Masna boja do visine h=150cm

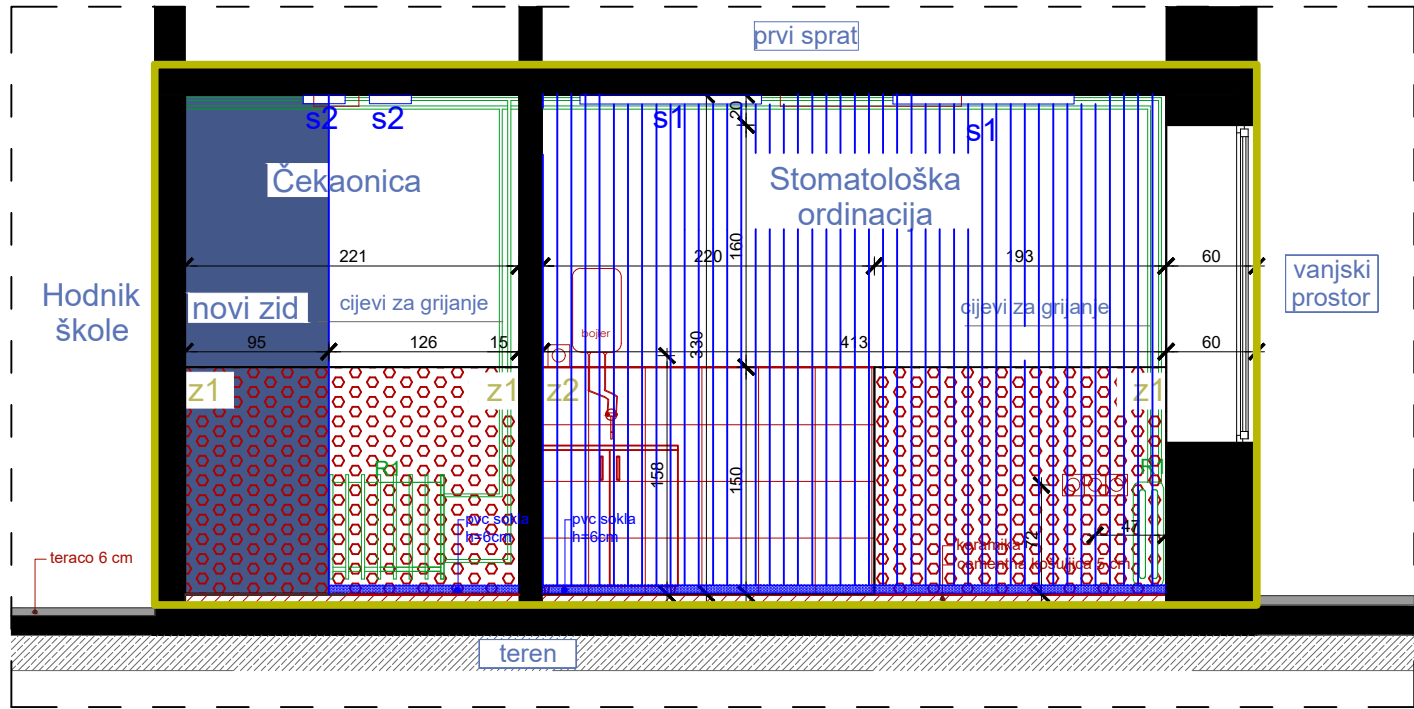

IZGLED 4-4

Završna obrada - disperzija (stomatološka ambulanta) h=150cm-332 cm
Masna boja do visine h=150cm

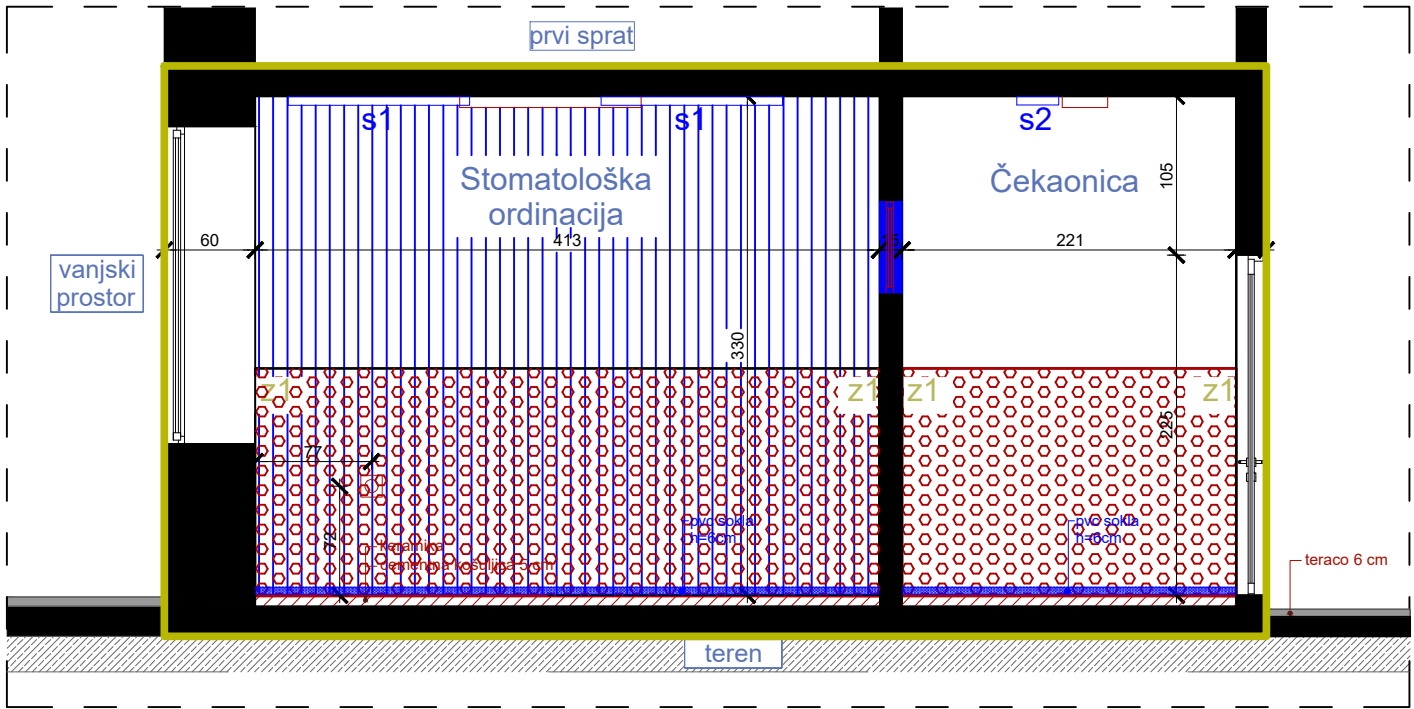

IZGLEDI, PLAN INTERVENCIJA, R=1:50

LEGENDA - OZNAKE

- R1 Radijator dim. 70x70x25cm
- s1, s2 Nova nadgradna svjetiljka
- Monofazna utičnica
- KU Klima uređaj
- z1 postojeći zid (završna obrada - do h=150cm-masna boja/ od h=150cm do 330cm-disperzija)
- z2 postojeći zid (završna obrada - do h=150cm-keramika/ od h=150cm do 330cm-disperzija)


Dio objekta na kom se vrše intervencije

LEGENDA - INTERVENCIJE

- novoplanirano
- uklanjanje
- zamjena postojećeg novim
- zamjena postojećih slojeva pod novim
- uklanjanje postojeće masne boje
- novoplanirana pvc vodootporna tapeta
- demontaža, farbanje i ponovno montiranje postojećih radijatora

PROJEKTANT:  "URBI.PRO" d.o.o., Podgorica, ul. Radosava Burića bb, telefon 067/006-012, e-mail urbi.pro@t-com.me PDV: 30/31-14987-7, PIB: 03059847		INVESTITOR: Ministarstvo prosvjete Crne Gore	
Objekat: Stomatološke ambulante u osnovnim i srednjim školama -JU OŠ "Vuko Jovović", Danilovgrad		Lokacija: Njegoševa bb, Danilovgrad	
Glavni inženjer: Dušan Džudović, d.i.a.		Vrsta tehničke dokumentacije: GLAVNI PROJEKAT	
Odgovorni inženjer: Dušan Džudović, d.i.a.		Dio tehničke dokumentacije: ARHITEKTURA	
Saradnici: Milena Lukić, MSc arh. Maja Marvucić, spec.sci.arch. Nikola Bulatović, MSc arh.		Prilog: Izgledi - plan intervencija	
Datum izrade i M.P. Februar, 2023.		Datum revizije i M.P.	
		Broj priloga: B-02	Broj strane:
		RAZMJERA: R=1:50	

C- PLANIRANO STANJE

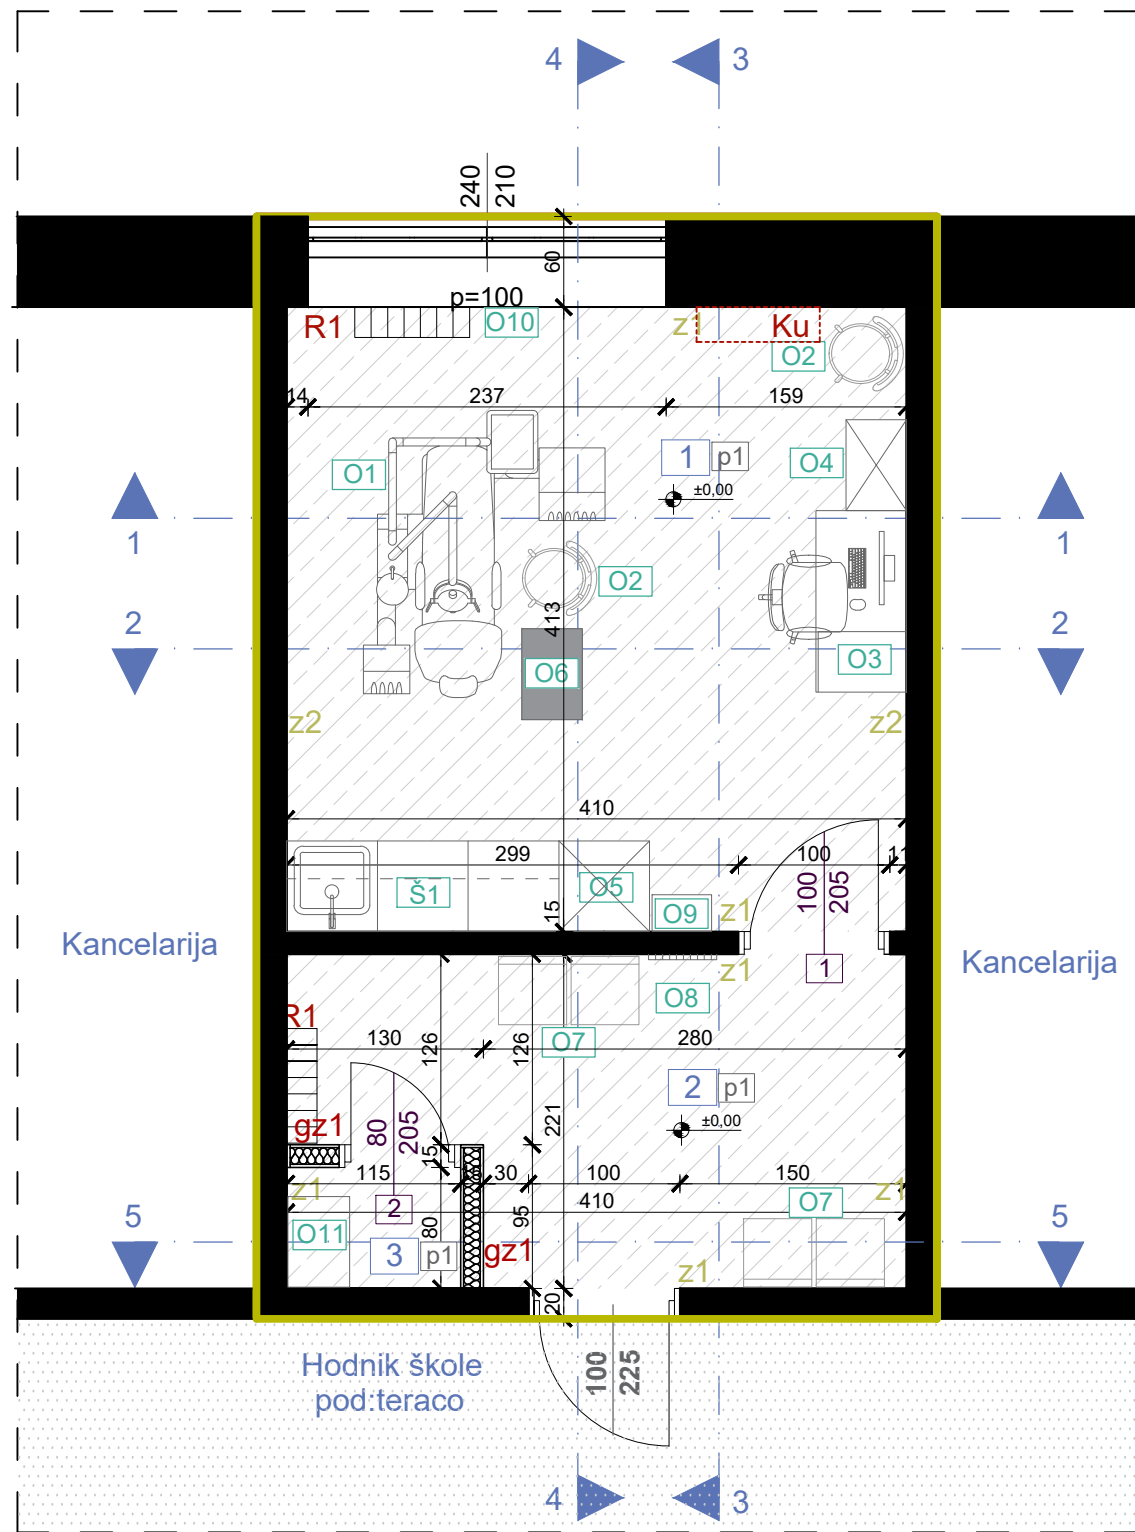

OSNOVA PLANIRANOG STANJA, R=1:50

LEGENDA - PROSTORIJE


br	naziv prostorije	obrada poda	obrada zida	obrada plafona	m ²
1	stomatološka ordinacija	pvc	pvc vodootporna tapeta / disperzija	disperzija	17,06
2	čekaonica	pvc	disperzija	disperzija	7,82
3	prostoriya za kompresor	pvc	disperzija	disperzija	0,92
NETO POVRŠINA PROSTORA					25,8

LEGENDA - OZNAKE

O1 oznaka šeme namještaja	gz1 novi gipsani zid
R1 radiator	1. disperzija
Ku klima uređaj	2. glet masa
završna obrada poda - pvc	3. gips kartonske ploča 2x1,25cm
z1 postojeći zid - disperzija	4. podkonstrukcija sa termoizolacijom d=10cm
z2 postojeći zid - pvc vodootporna tapeta	5. gips kartonske ploča 2x1,25cm
	6. disperzija

p1 novi pod
1. pvc podna obloga d=0.4cm
2. cementna košuljica d=4cm
3. pvc folija
4. termoizolacija d=2cm
5. hidroizolacija

PROJEKTANT:  "URBI.PRO" d.o.o., Podgorica, ul.Radosava Burića bb, telefon 067/006-012, e-mail urbi.pro@t-com.me PDV: 30/31-14987-7, PIB: 03059847		INVESTITOR: Ministarstvo prosvjete Crne Gore	
Objekat: Stomatološke ambulante u osnovnim i srednjim školama - JU OŠ "Vuko Jovović" Danilovgrad		Lokacija: Njegoševa bb, Danilovgrad	
Glavni inženjer: Dušan Džudović, d.i.a.		Vrsta tehničke dokumentacije: GLAVNI PROJEKAT	
Odgovorni inženjer: Dušan Džudović, d.i.a.		Dio tehničke dokumentacije: ARHITEKTURA	
Saradnici: Milena Lukić, MSc arh. Maja Marvučić, spec.sci.arch. Nikola Bulatović, MSc arh.		Prilog: Osnova prostorije namijenjene funkciji ambulante - planirano stanje	Broj priloga: C-01
Datum izrade i M.P. Februar, 2023.		Datum revizije i M.P.	
		Broj strane:	

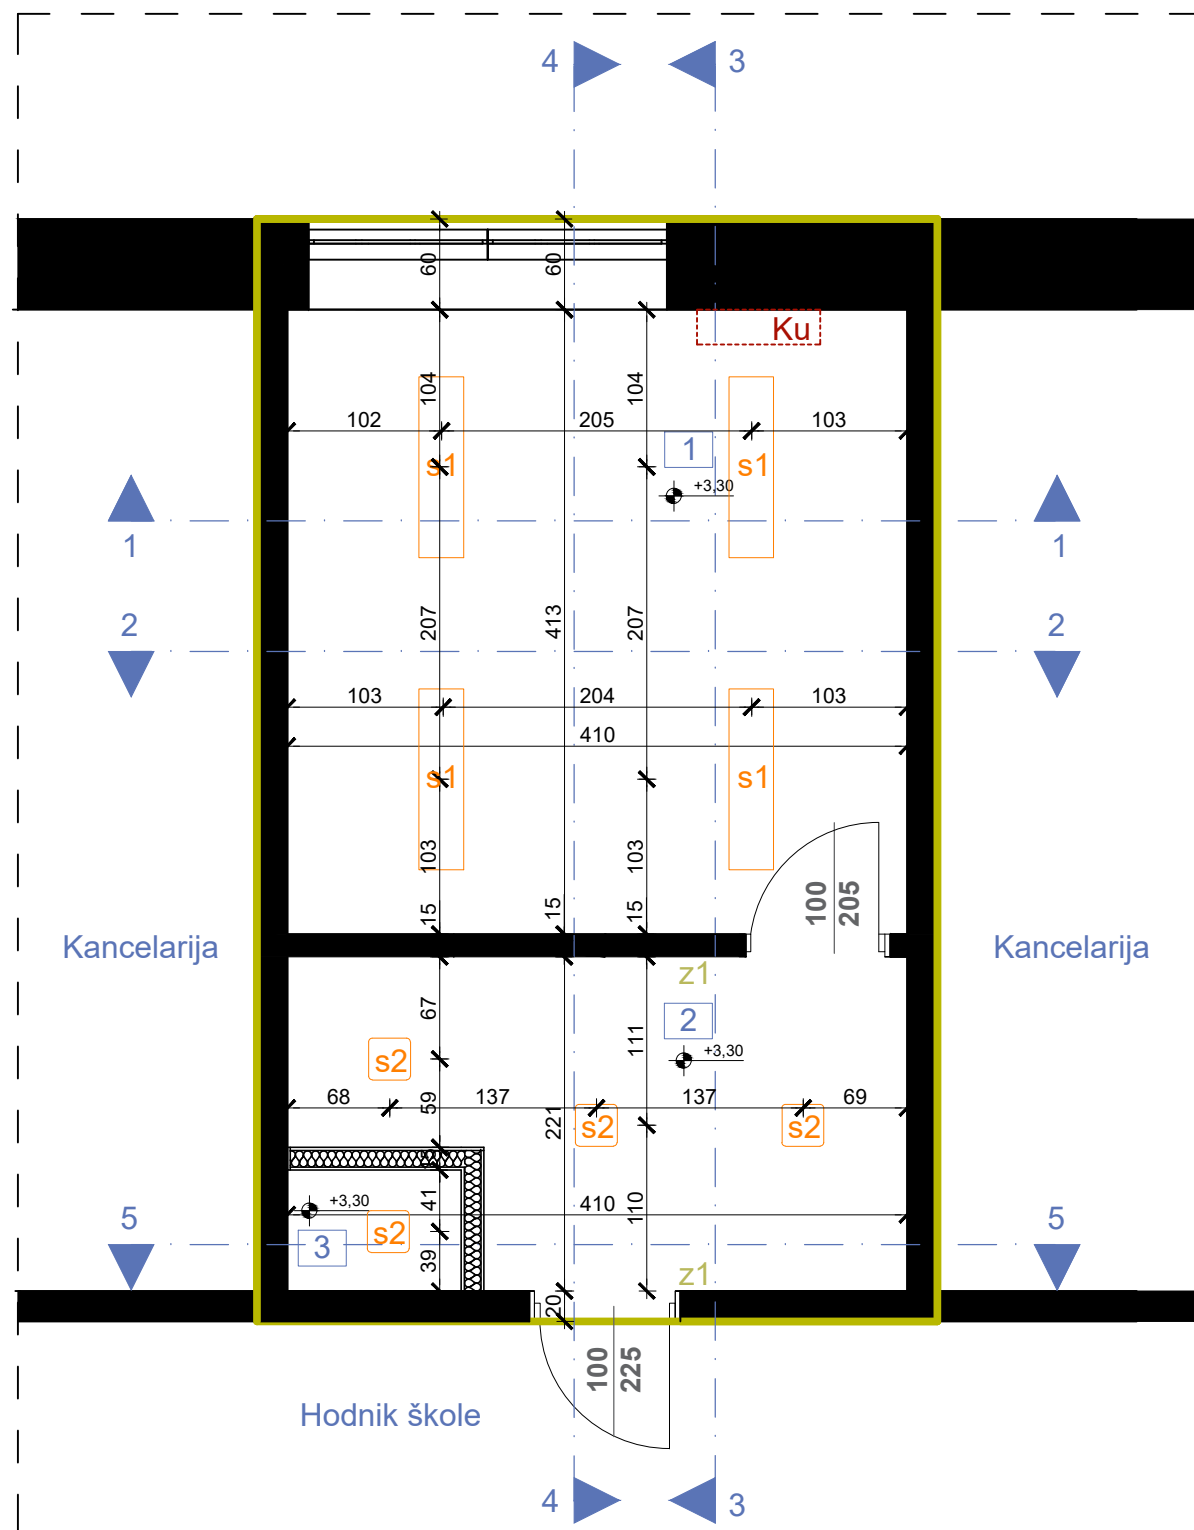

OSNOVA PLAFONA/ PLANIRANO STANJE, R=1:50

LEGENDA - PROSTORIJE

br	naziv prostorije	obrada poda	obrada zida	obrada plafona	m ²
1	stomatološka ordinacija	pvc	pvc vodootporna tapeta / disperzija	disperzija	17,06
2	čekaonica	pvc	disperzija	disperzija	7,82
3	prostorija za kompresor	pvc	disperzija	disperzija	0,92
NETO POVRŠINA PROSTORA					25,8

LEGENDA - OZNAKE

- s1** nadgradna svjetiljka dim. 120x30x6cm (dxšxv)
s2 nadgradna svjetiljka dim. 27,7x27,7x5,8 cm (dxšxv)
H prostorija 1, 2 i 3 = 330cm

PROJEKTANT:



"URBI.PRO" d.o.o., Podgorica,
ul.Radosava Burića bb, telefon 067/006-012,
e-mail urbi.pro@t-com.me
PDV: 30/31-14987-7, PIB: 03059847

INVESTITOR:

Ministarstvo prosvjete Crne Gore

Objekat:

Stomatološke ambulante u osnovnim i srednjim školama
-JU OŠ "Vuko Jovović", Danilovgrad

Lokacija:

Njegoševa bb, Danilovgrad

Glavni inženjer:

Dušan Džudović, d.i.a.

Vrsta tehničke dokumentacije:

GLAVNI PROJEKAT

Odgovorni inženjer:

Dušan Džudović, d.i.a.

Dio tehničke dokumentacije:

ARHITEKTURA

RAZMJERA:

R=1:50

Saradnici:

Milena Lukić, MSc arh.
Maja Marvučić, spec.sci.arch.
Nikola Bulatović, MSc arh.

Prilog:

Osnova prostorije namijenjene funkciji
ambulance
- planirano stanje

Broj priloga:



C-02

Broj strane:

Datum izrade i M.P.
Februar, 2023.

Datum revizije i M.P.


LEGENDA - OZNAKE

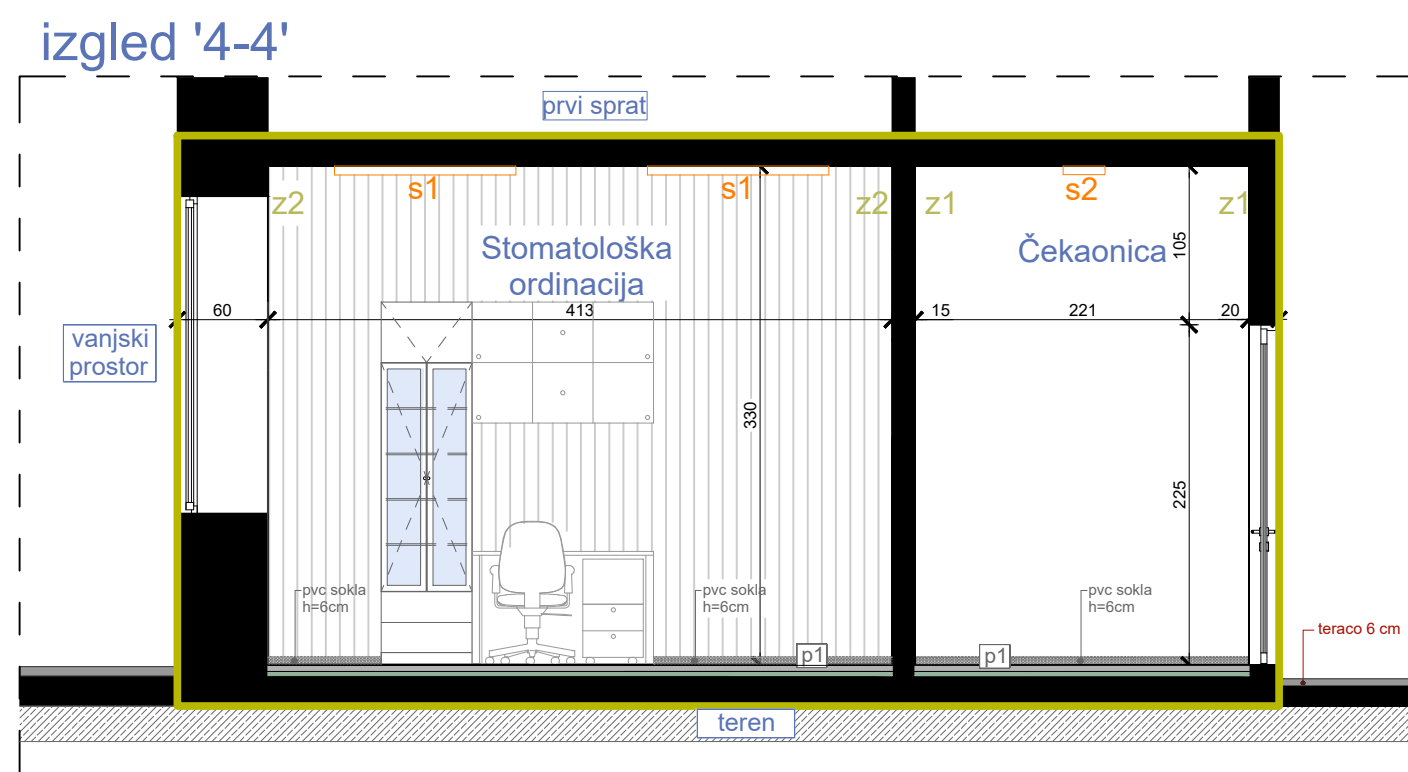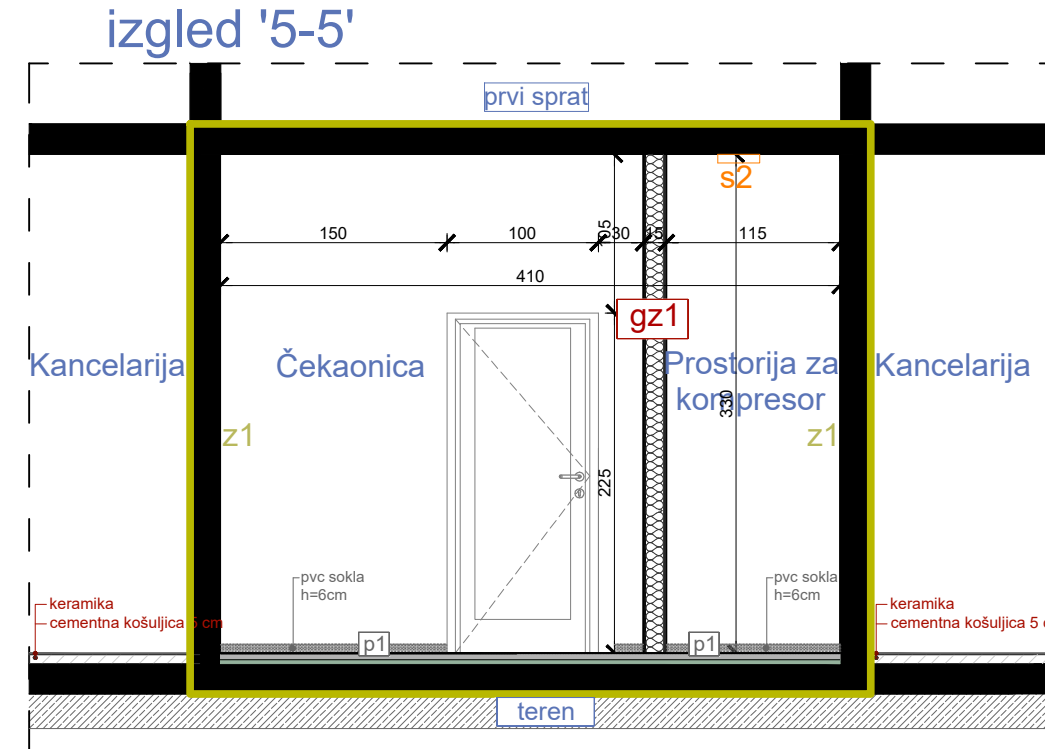

- | | | | |
|---|--|---|----------|
|  | pvc vodootporna tapeta |  | novi pod |
|  | disperzija | | |
|  | nadgradna svjetiljka dim. 120x30x6cm (dxšxv) | | |
|  | nadgradna svjetiljka dim. 27,7x27,7x5,8 cm (dxšxv) | | |
|  | radijator | | |
|  | klima uređaj | | |
|  | postojeći zid - završna obrada disperzija | | |
|  | postojeći zid - pvc vodootporna tapeta | | |
|  | novi gipsani zid | | |
1. disperzija
 2. glet masa
 3. gips kartonske ploča 2x1,25cm
 4. podkonstrukcija sa termoizolacijom d=10cm
 5. gips kartonske ploča 2x1,25cm
 6. disperzija
1. pvc podna obloga d=0.4cm
 2. cementna košuljica d=4cm
 3. pvc folija
 4. termoizolacija d=2cm
 5. hidroizolacija

PROJEKTANT:  "URBI.PRO" d.o.o., Podgorica, ul.Radosava Burića bb, telefon 067/006-012, e-mail urbi.pro@t-com.me PDV: 30/31-14987-7, PIB: 03059847	INVESTITOR: Ministarstvo prosvjete Crne Gore		
Objekat: Stomatološke ambulante u osnovnim i srednjim školama -JU OŠ "Vuko Jovović", Danilovgrad	Lokacija: Njegoševa bb, Danilovgrad		
Glavni inženjer: Dušan Džudović, d.i.a.	Vrsta tehničke dokumentacije: GLAVNI PROJEKAT		
Odgovorni inženjer: Dušan Džudović, d.i.a.	Dio tehničke dokumentacije: ARHITEKTURA		
Saradnici: Milena Lukić, MSc arh. Maja Marvučić, spec.sci.arch. Nikola Bulatović, MSc arh.	<table border="1"> <tr> <td data-bbox="3487 1343 3735 1408"> Prilog: Izgledi - planirano stanje </td><td data-bbox="3735 1343 3859 1408"> Broj priloga: C-03 </td></tr> </table>	Prilog: Izgledi - planirano stanje	Broj priloga: C-03
Prilog: Izgledi - planirano stanje	Broj priloga: C-03		
Datum izrade i M.P. Februar, 2023.	Datum revizije i M.P.		


Naziv:	Šema unutrašnjih otvora	Oznaka pozicije:	1		
Konstrukcija:	Aluminijumska bravarija bez termoprekida	Smjer otvaranja:	lijevo	desno	ventus
Boja / završna obrada:	RAL-u 7016 mat			1 kom	
Ispuna:	Pjeskareno pamplex sigurnosno staklo (4.4.1 mm)	Ukupno:	1 kom		
Mjere /cm/:	100x205cm				

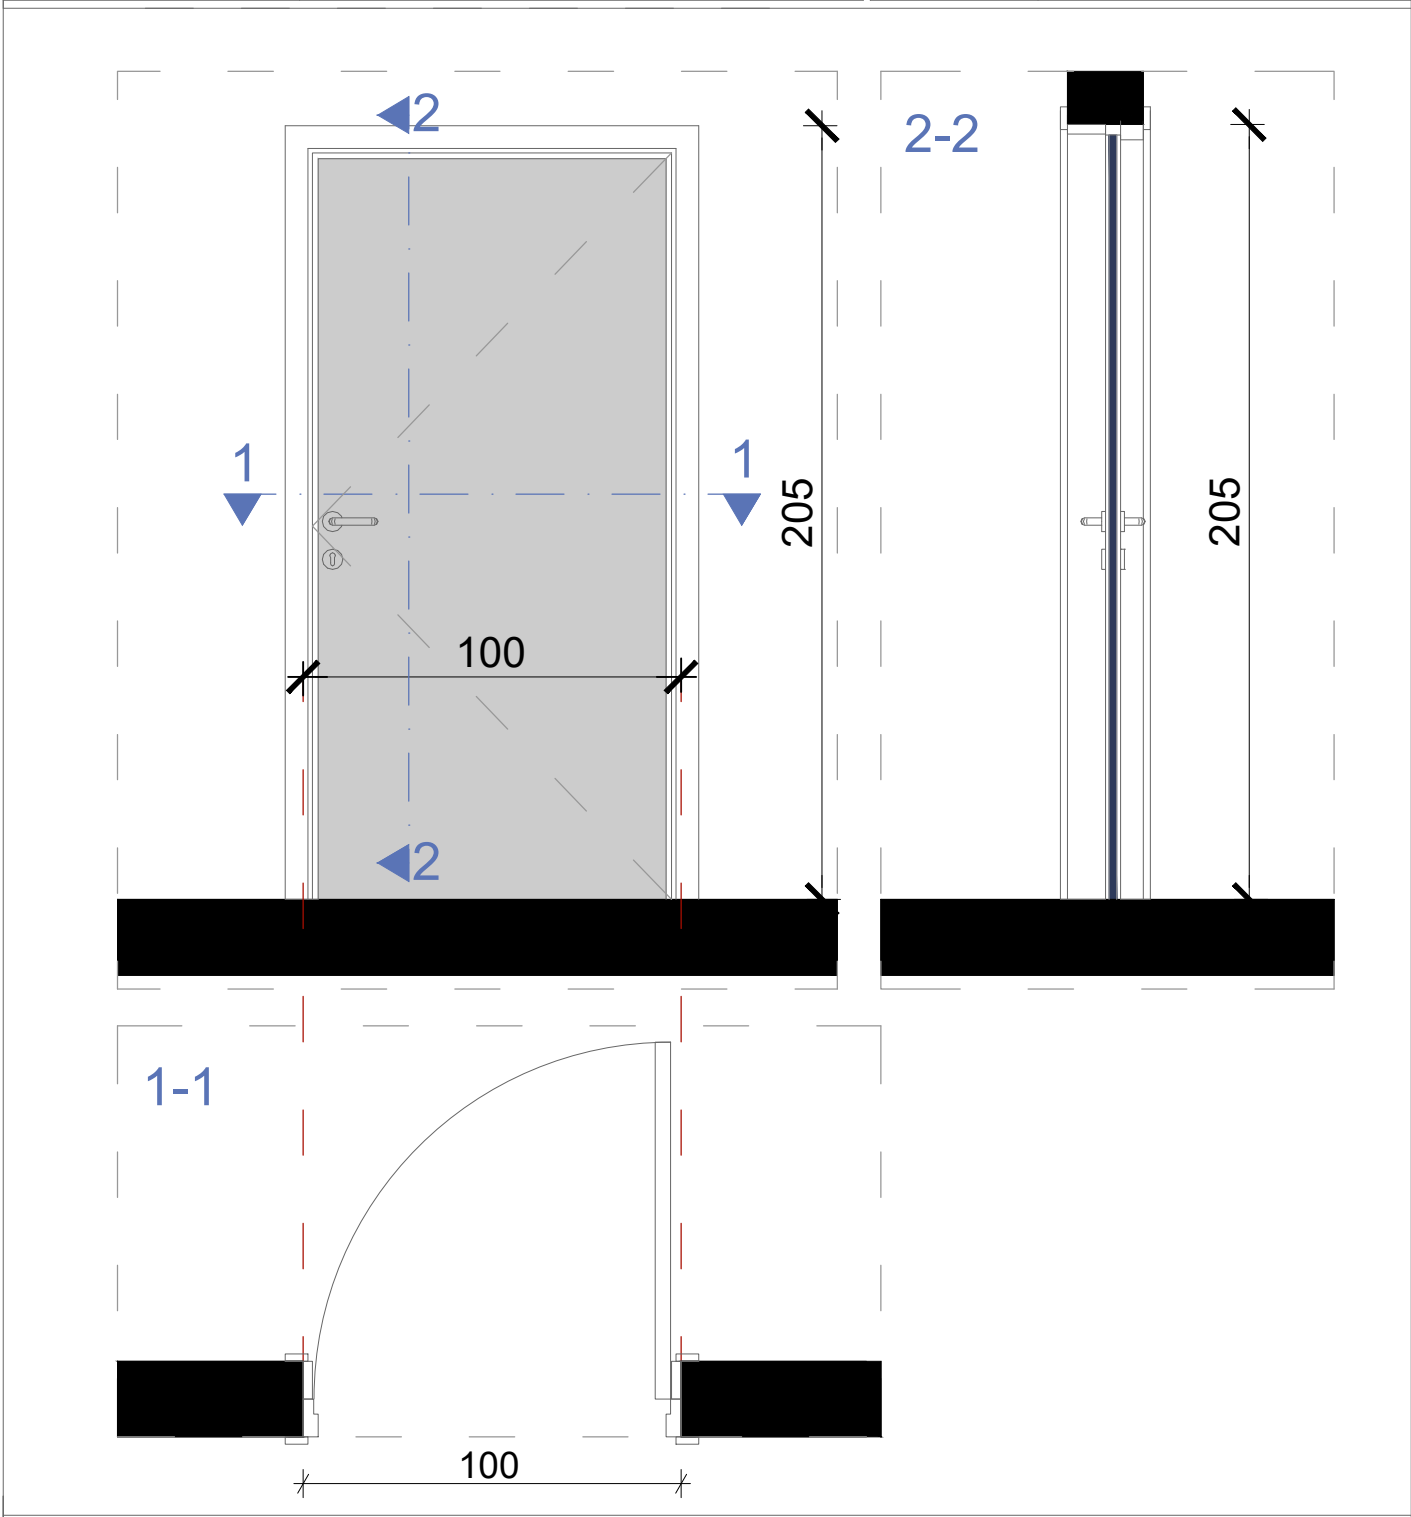

Opis: ° Jednokrnlina vrata dim. 100x205cm ° Vrata su od aluminijumske bravarije bez termoprekida, ispune od pjeskarenog pamplex sigurnosnog stakla (4.4.1 mm). ° Ugao otvaranja vrata je 90° ° Boja aluminijumskih profila i ispune je RAL 7016 mat. ° Vrata snabdjeti svim potrebnim okovom, bravom sa tri ključa ° Na vratima postaviti metalnu pločicu sa ugraviranim natpisom "Stomatološka ordinacija". Dimenzije pločice su 30x20cm(dxv)		
--	--	--


Napomena: Šeme su crtane gledano sa unutrašnje strane. Mjere su u centimetrima. Mjere provjeriti na licu mjesta.	LIST BR.	NAZIV:
	C.04.01.	Šeme unutrašnjih otvora
	DATUM:	PROJEKAT:
	Februar, 2023.	Stomatološke ambulante u osnovnim i srednjim školama - JU OŠ "Vuko Jovović", Danilovgrad
	RAZMJERA:	LOKACIJA:
	R=1:20	Njegoševa bb, Danilovgrad

Naziv:	Šema unutrašnjih otvora	Oznaka pozicije:	2		
Konstrukcija:	Aluminijumski profili	Smjer otvaranja:	lijevo	desno	ventus
Boja / završna obrada:	RAL-u 7016 mat		1 kom		
Ispuna:	Aluminijumski panel d=20mm	Ukupno:	1 kom		
Mjere /cm/:	80x205cm				

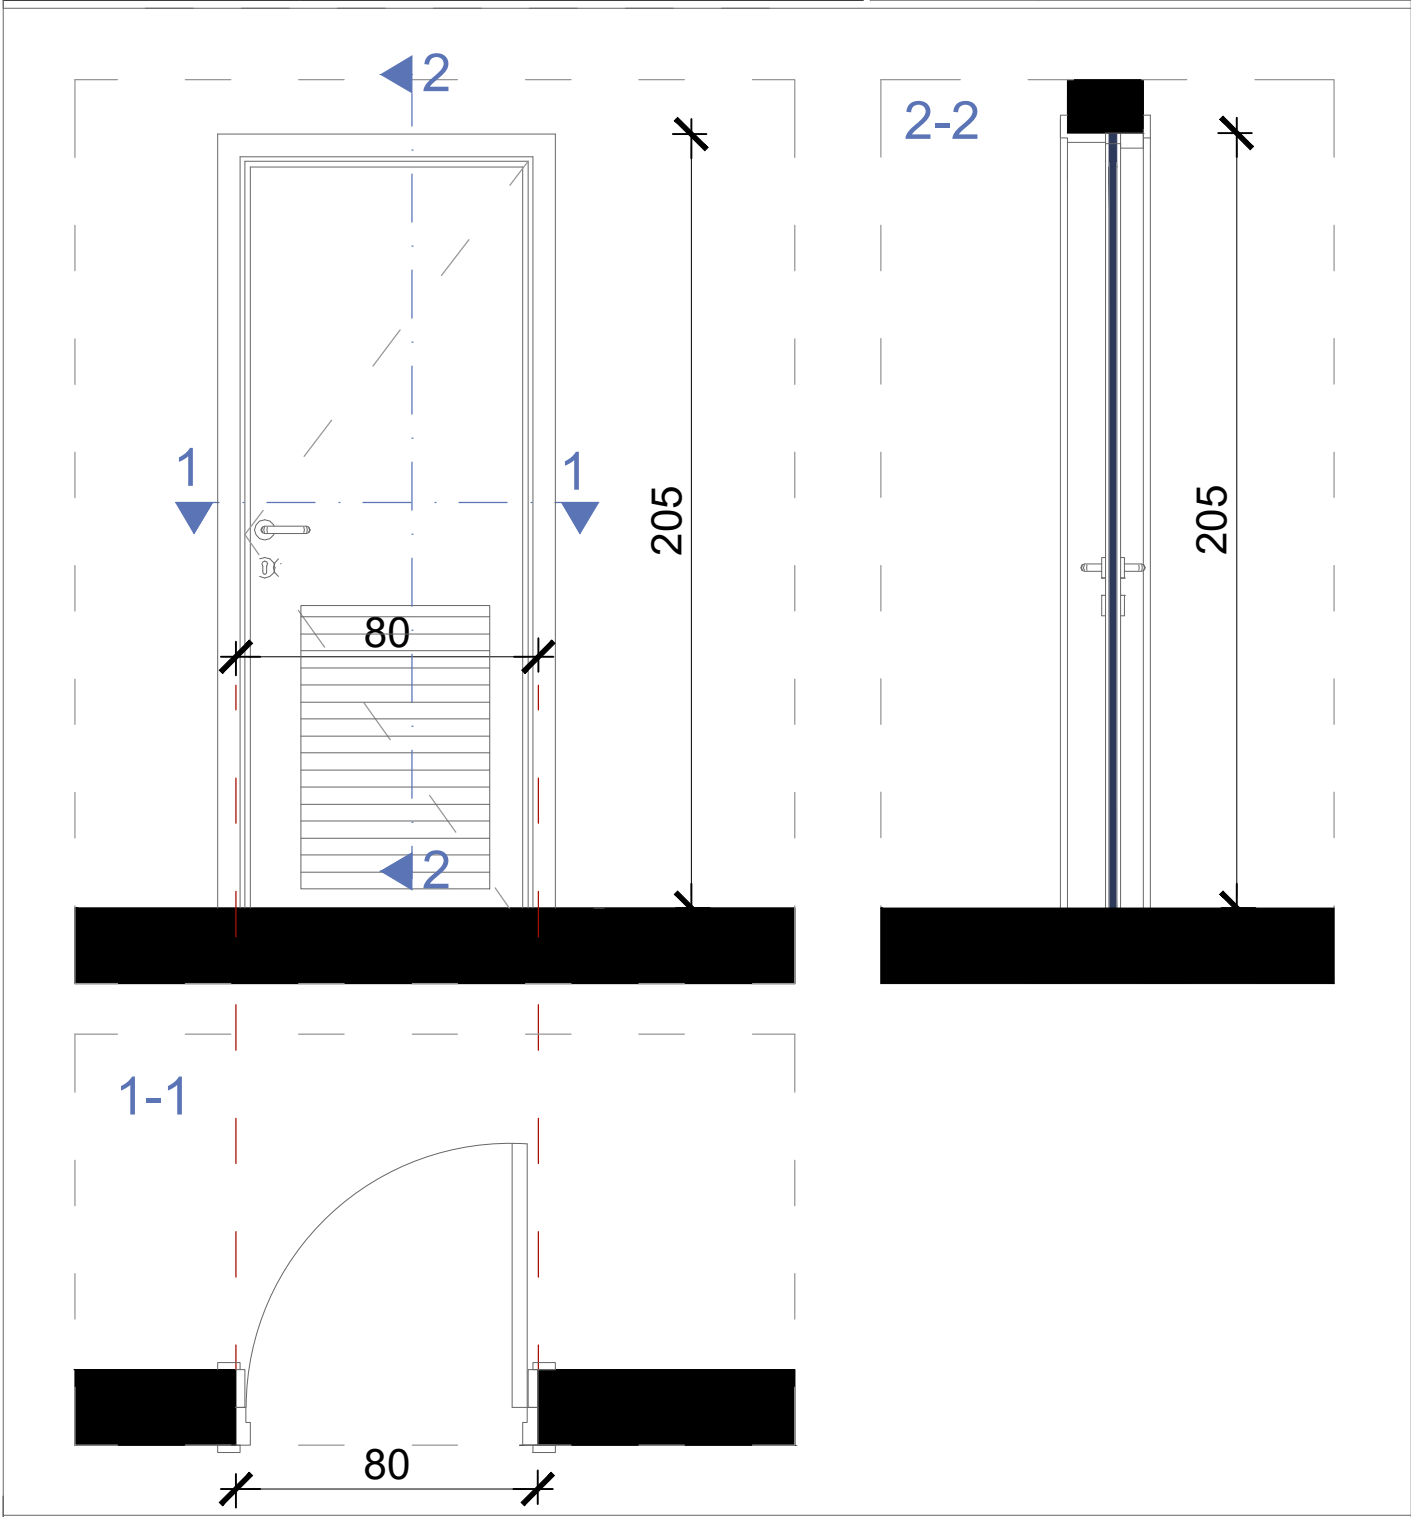

Opis: ° Jednokrlna vrata dim. 80x205cm. ° Vrata su od aluminijumske bravarije bez termoprekida, ispune od aluminijumskog panela d=20mm ° Ugao otvaranja vrata je 90° ° Boja aluminijumskih profila i ispune je RAL 7016 mat. ° Vrata snabdjeti svim potrebnim okovom, bravom sa tri ključa ° Vrata u donjem dijelu imaju rešetku		
Napomena: Šeme su crtane gledano sa unutrašnje strane. Mjere su u centimetrima. Mjere provjeriti na licu mjesta.	LIST BR.	NAZIV:
	C.04.02.	Šeme unutrašnjih otvora
	DATUM:	PROJEKAT:
	Februar, 2023.	Stomatološke ambulante u osnovnim i srednjim školama - JU OŠ "Vuko Jovović", Danilovgrad
	RAZMJERA:	LOKACIJA:
	R=1:20	Spuž, Danilovgrad

PROJEKTANT: "URBI.PRO" d.o.o., Podgorica	OBJEKAT: Stomatološke ambulante u osnovnim i srednjim školama - OŠ "Vuko Jovović", Danilovgrad	INVESTITOR: Ministarstvo prosvjete Crne Gore
	PRILOG: Projekat namještaja i opremanja	

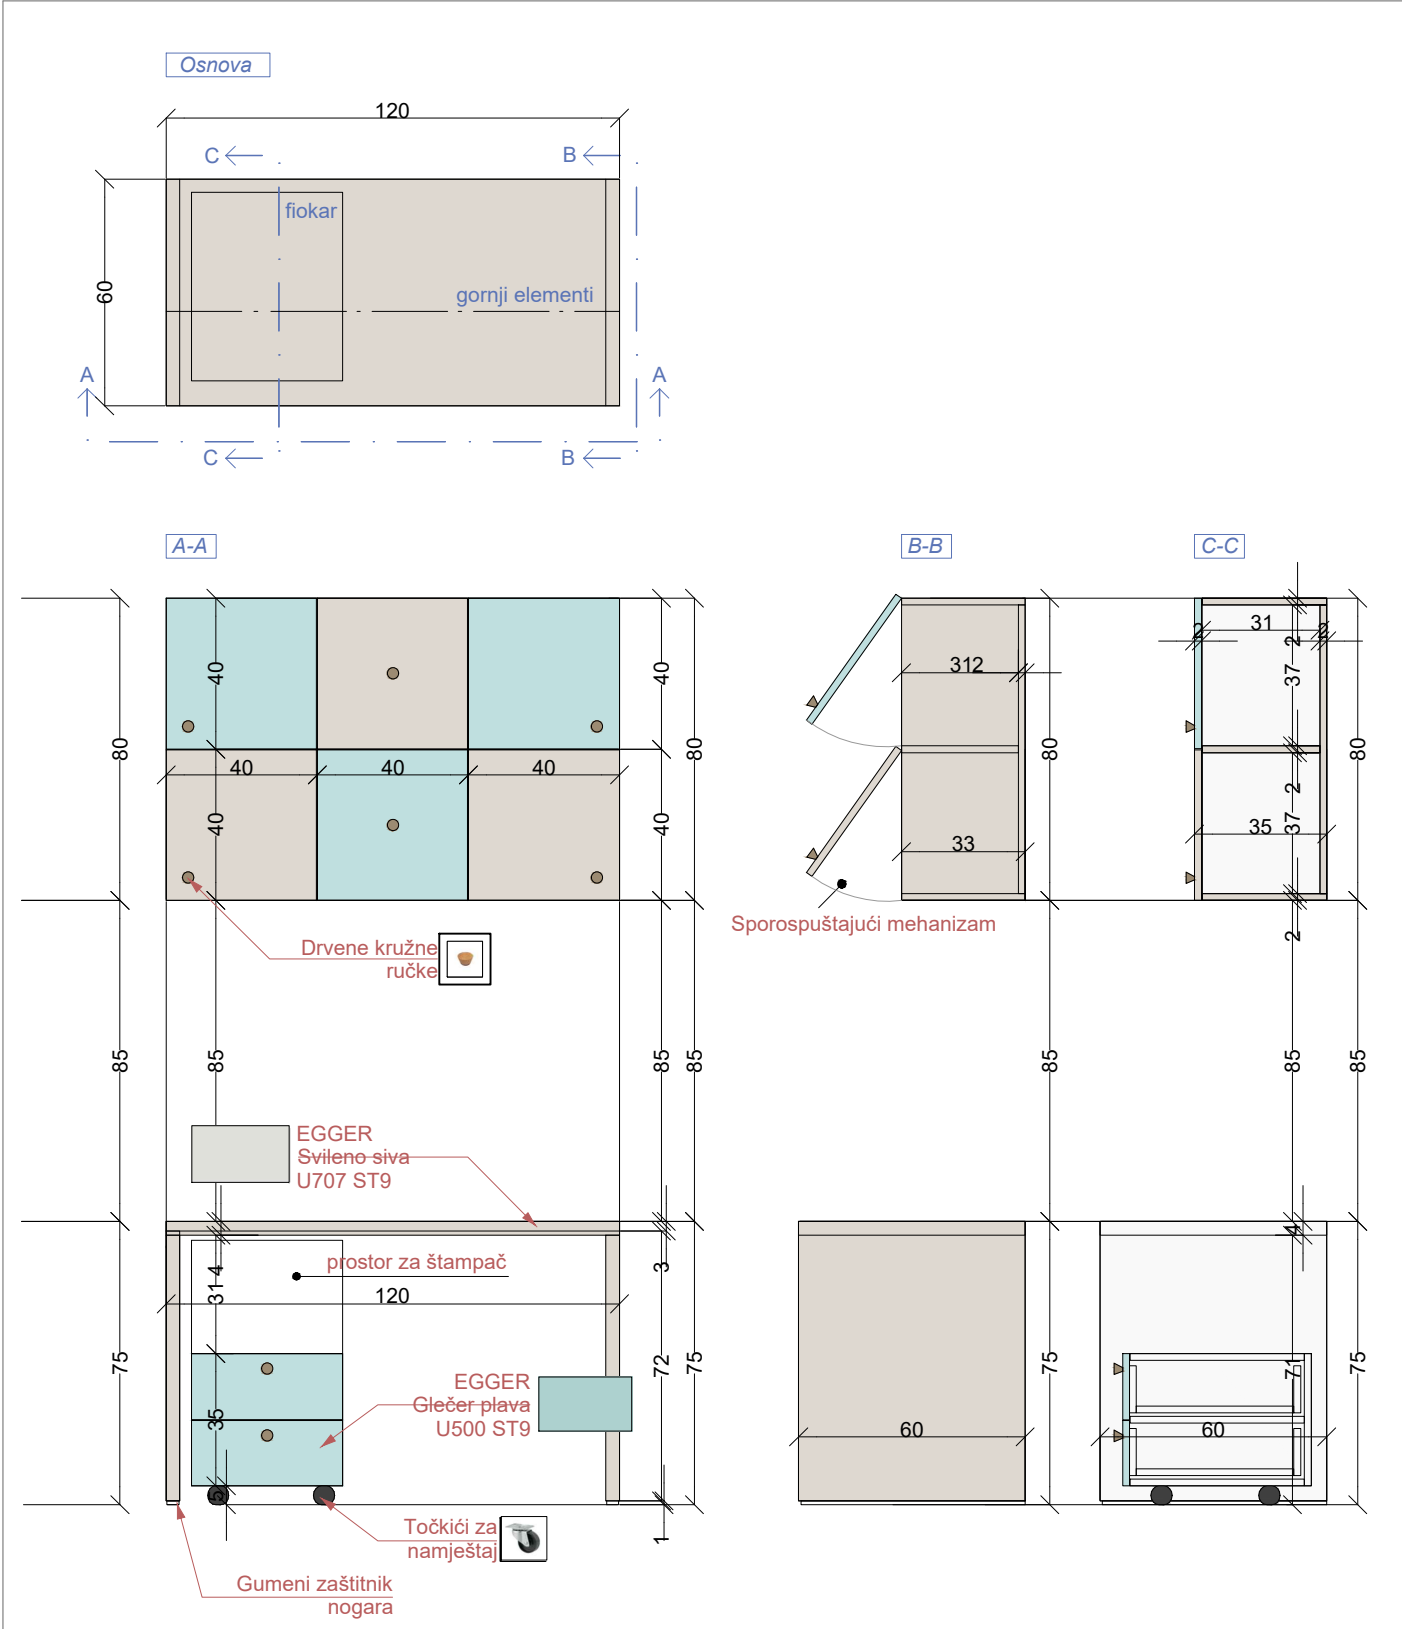


OZNAKA POZICIJE: 03	Radni sto sa pokretnim fiokarom i arhivom	KOMADA: 1
-------------------------------	--	-----------

Opis: Nabavka materijala, izrada i montaža radnog stola sa pokretnim fiokarom kao i gornjih elemenata - arhive. Sto je sastavljen od nogara (dupli univer 36mm) materijalizacije Egger U707 ST9, sa gumenom zaštitom na dnu. Radna ploča (36mm) je od identičnog materijala. Sve bočne strane su kantovane u istom materijalizaciji. Pokretni fiokar sadrži dvije fioke, koje su zajedno sa bočnim stranama i gornjom pločom sastavljene od univera 18mm Egger Glečer plava (U500 ST9). Korpusi su izrađeni od univera u polarno-bijeloj boji (Egger W1300 ST9). Sve šarke su sa usporivačima. Fioke se otvaraju uz pomoć kružnih drvenih ručki. Gornji elementi, koji služe za arhivu, izrađeni su od dva tipa univera 18mm, svileni-sivoj boji (Egger U707 ST9), i Glečer plavoj (U500 ST9), postavljeni naizmjenično kao na grafičkom prikazu. Krila se otvaraju prema gore, uz pomoć kružnih drvenih ručki (postavka ručki: donji lijevi ugao za prva dva krila, zatim po sredini, i za desna dva krila ručke su u donjem desnom uglu). Sve šarke su sa usporivačima. Bočne strane su od univera 18mm(Egger U707 ST9).

Napomena: Prije izrade pozicije, sve mjere obavezno kontrolisati na licu mjesta. Izvođač je u obavezi da prije izrade pozicija uradi sve radioničke detalje i iste dostavi glavnom projektantu na uvid i saglasnost. Svi materijali i boje po izboru projektanta.	LIST BR: C 05-02
---	---------------------

PROJEKTANT: "URBI.PRO" d.o.o., Podgorica	OBJEKAT: Stomatološke ambulante u osnovnim i srednjim školama - OŠ "Vuko Jovović", Danilovgrad	INVESTITOR: Ministarstvo prosvjete Crne Gore
	PRILOG: Projekat namještaja i opremanja	

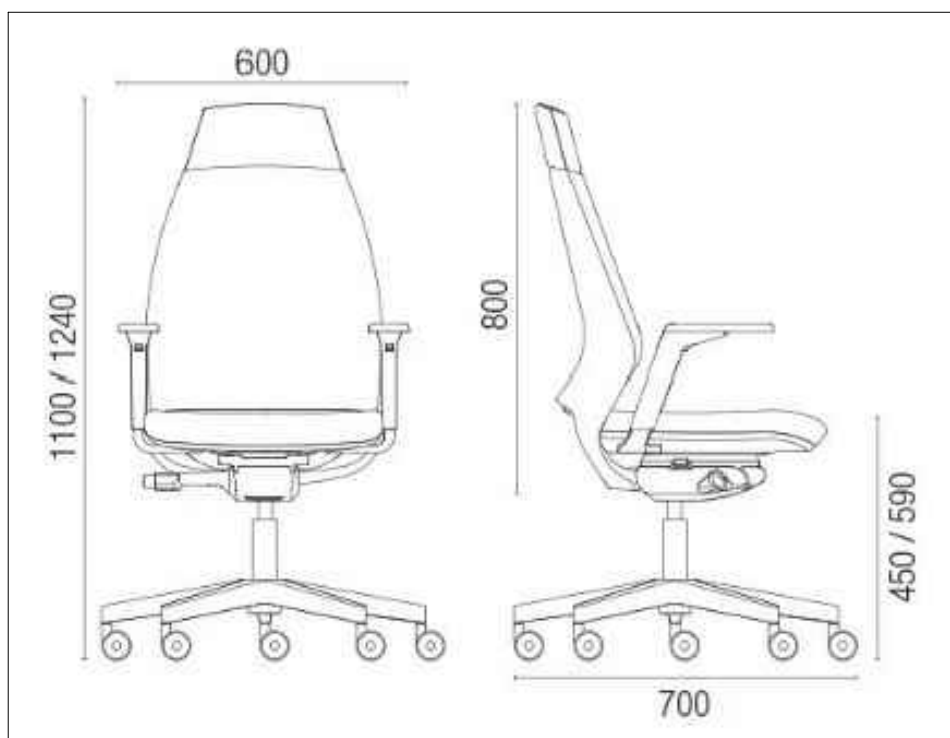

OZNAKA POZICIJE: O3'	Radna stolica	KOMADA: 1
--------------------------------	----------------------	-----------

Opis:

Nabavka i montaža radne stolice koja sadrži sledeće: naslon za leđa tapaciran , lumbalna podrška podesiva po visini, sinhro mehanizam sa 5 pozicija zaključavanja, pvc piramidalna zvezda 680mm, pvc tokići fi.50mm, bez rukonaslona, crna plastika.

Tapacir je štof sa karakteristikama: 100% poliester, 510g/m, otpornosti na habanje 75 000 ciklusa, sertifikovan na nezapaljivost, u bež boji.

Napomena: Prije izrade pozicije, sve mjere obavezno kontrolisati na licu mjesta. Izvođač je u obavezi da prije izrade pozicija uradi sve radioničke detalje i iste dostavi glavnom projektantu na uvid i saglasnost. Svi materijali i boje po izboru projektanta.


LIST BR:
C 05-03

PROJEKTANT: "URBI.PRO" d.o.o., Podgorica	OBJEKAT: Stomatološke ambulante u osnovnim i srednjim školama - OŠ "Vuko Jovović", Danilovgrad	INVESTITOR: Ministarstvo prosvjete Crne Gore
	PRILOG: Projekat namještaja i opremanja	




OZNAKA POZICIJE: 03"	Računar	KOMADA: 1
Opis: Procesor : Intel® Core ™ i7 do 10. generacije Operativni sistem Windows 10 Pro Memorija :do 32 GB Dodatno: 16 GB Intel® Optane ™ memorije Skladištenje: HDD do 1 TB Dodatno: do 512 GB M.2 PCIe SSD Grafika - Intel UHD grafika Pametna USB zaštita Audio: Integrirani zvučnici 2 x 3W Dimenzije Sa postoljem: 420 mm x 490,5 mm x 214 mm Bez postolja: 539 mm x 192 mm x 608 mm Težina : Sa postoljem 6 kg; Bez postolja 9,3 kg		
Napomena: Prije izrade pozicije, sve mjere obavezno kontrolisati na licu mjesta. Izvođač je u obavezi da prije izrade pozicija uradi sve radioničke detalje i iste dostavi glavnom projektantu na uvid i saglasnost. Svi materijali i boje po izboru projektanta.		LIST BR: C 05-04

PROJEKTANT:	OBJEKAT:	INVESTITOR:
"URBI.PRO" d.o.o., Podgorica	Stomatološke ambulante u osnovnim i srednjim školama - OŠ "Vuko Jovović", Danilovgrad	Ministarstvo prosvjete Crne Gore
	PRILOG:	
	Projekat namještaja i opremanja	

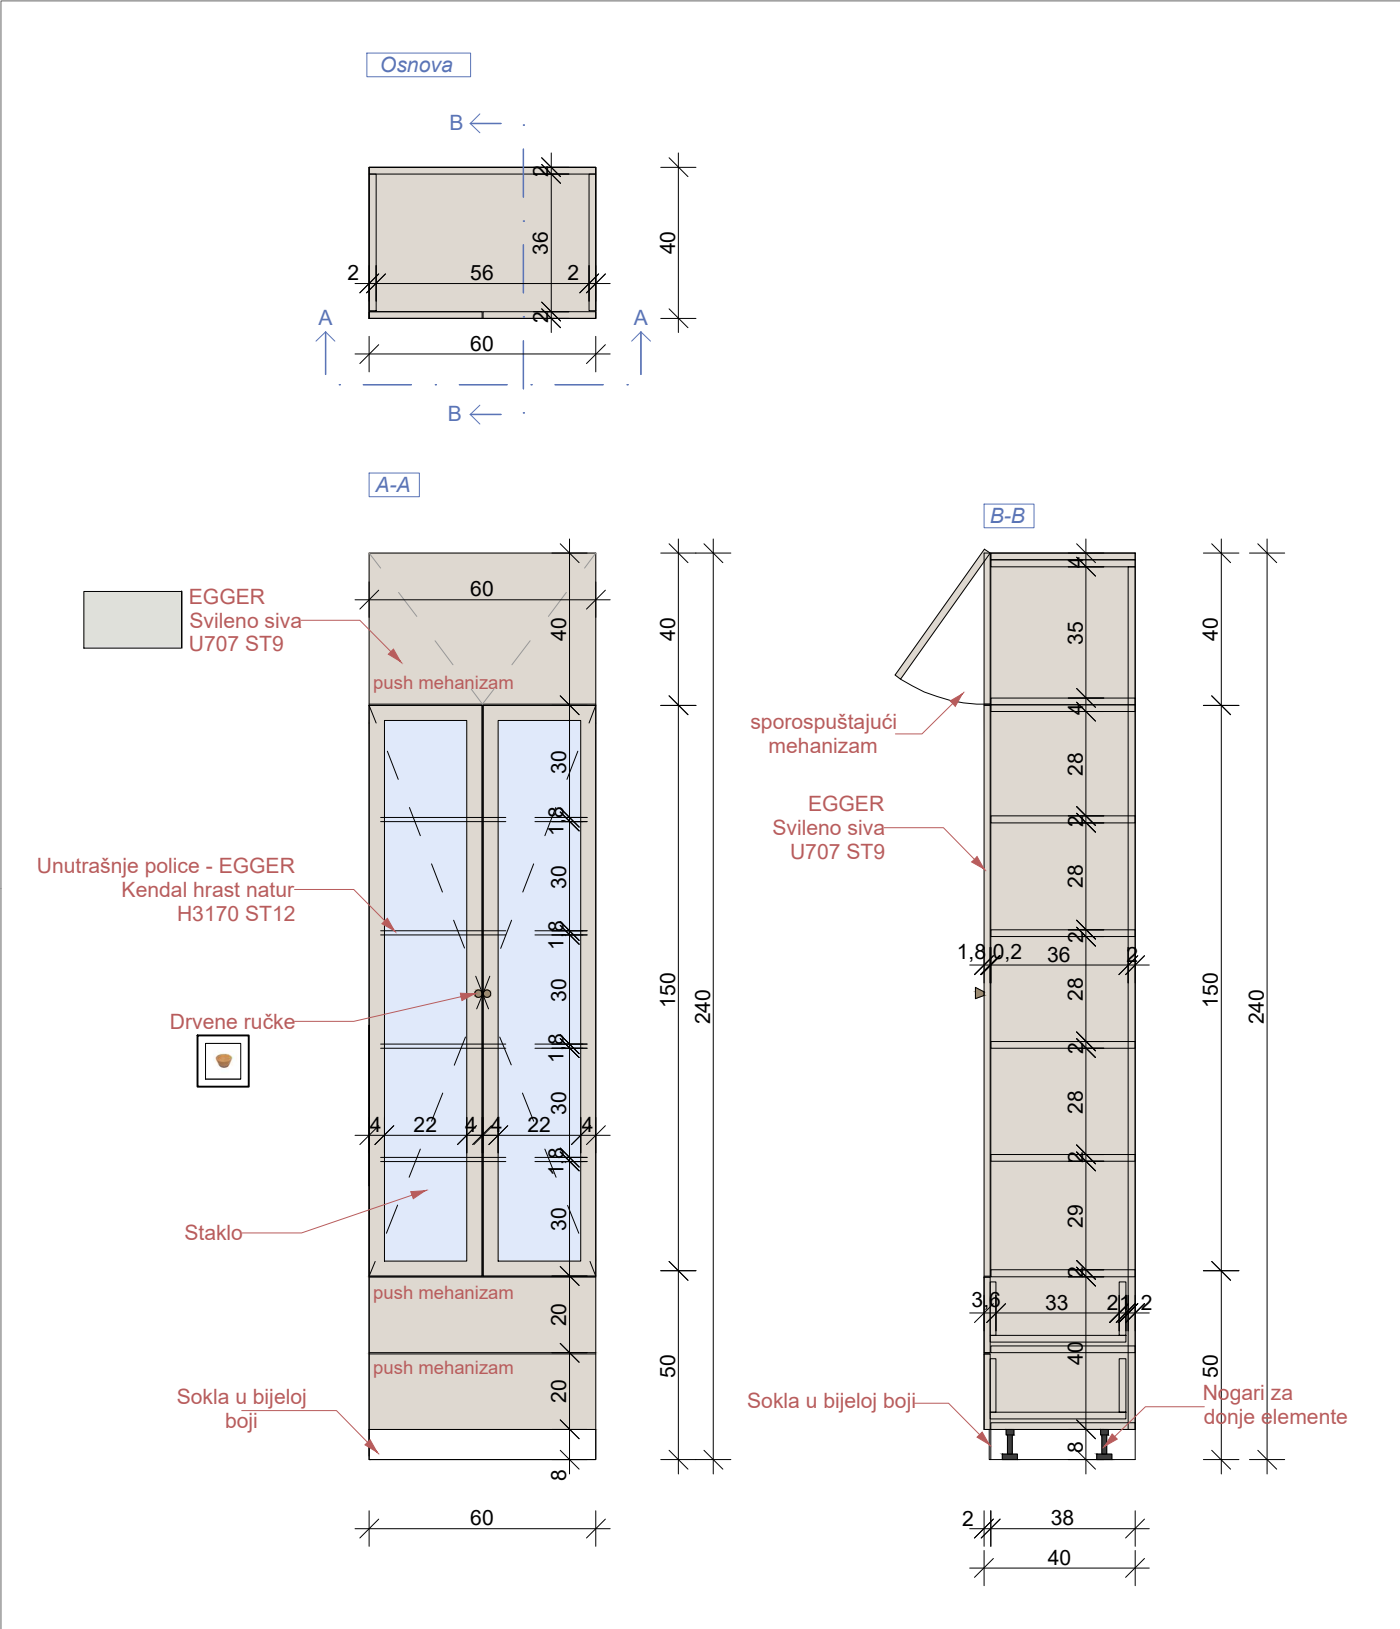


OZNAKA POZICIJE:	Vitrina za instrumente	KOMADA: 1
O4		
Opis: Nabavka materijala, izrada i montaža vitrine za instrumente zubne ordinacije. Vizuelno se sastoji od tri dijela. Donji dio sačinjavaju dvije fioke sa frontom od univera 18mm u svileni-sivoj boji (Egger U707 ST9). Korpusi su izradjeni od univera u polarno-bijeloj boji (Egger W1300 ST9). Otvaraju se uz pomoć push mehanizma. Ispuna središnjeg dijela, ujedno i najvećeg je staklo, a uokvireno je univerom 18mm u svileni-sivoj boji (Egger U707 ST9), debljine okvira 4cm, na kojima su postavljene dvije kružne ručke u teksturi drveta. Korpus središnjeg dijela, tj. police su izradjene od univera 18mm (Egger Kendal hrast natur H3170 ST12) Gornje krilo, takođe izradjeno od univera 18mm u svileni-sivoj boji (Egger U707 ST9), ima otvaranje ka gore, kao na grafičkom prikazu. Sve šarke su sa usporivačima. Bočne strane su takođe od identičnog materijala. (Egger U707 ST9). Središnji dio služi sa ostavu instrumenata, a gornji i donji dio za ostavu ostalih stvari, archive ili sl.		
Napomena: Prije izrade pozicije, sve mjere obavezno kontrolisati na licu mjesta. Izvođač je u obavezi da prije izrade pozicija uradi sve radioničke detalje i iste dostavi glavnom projektantu na uvid i saglasnost. Svi materijali i boje po izboru projektanta.		LIST BR: C 05-05

PROJEKTANT:	OBJEKAT:	INVESTITOR:
"URBI.PRO" d.o.o., Podgorica	Stomatološke ambulante u osnovnim i srednjim školama - OŠ "Vuko Jovović", Danilovgrad	Ministarstvo prosvjete Crne Gore
	PRILOG:	
	Projekat namještaja i opremanja	

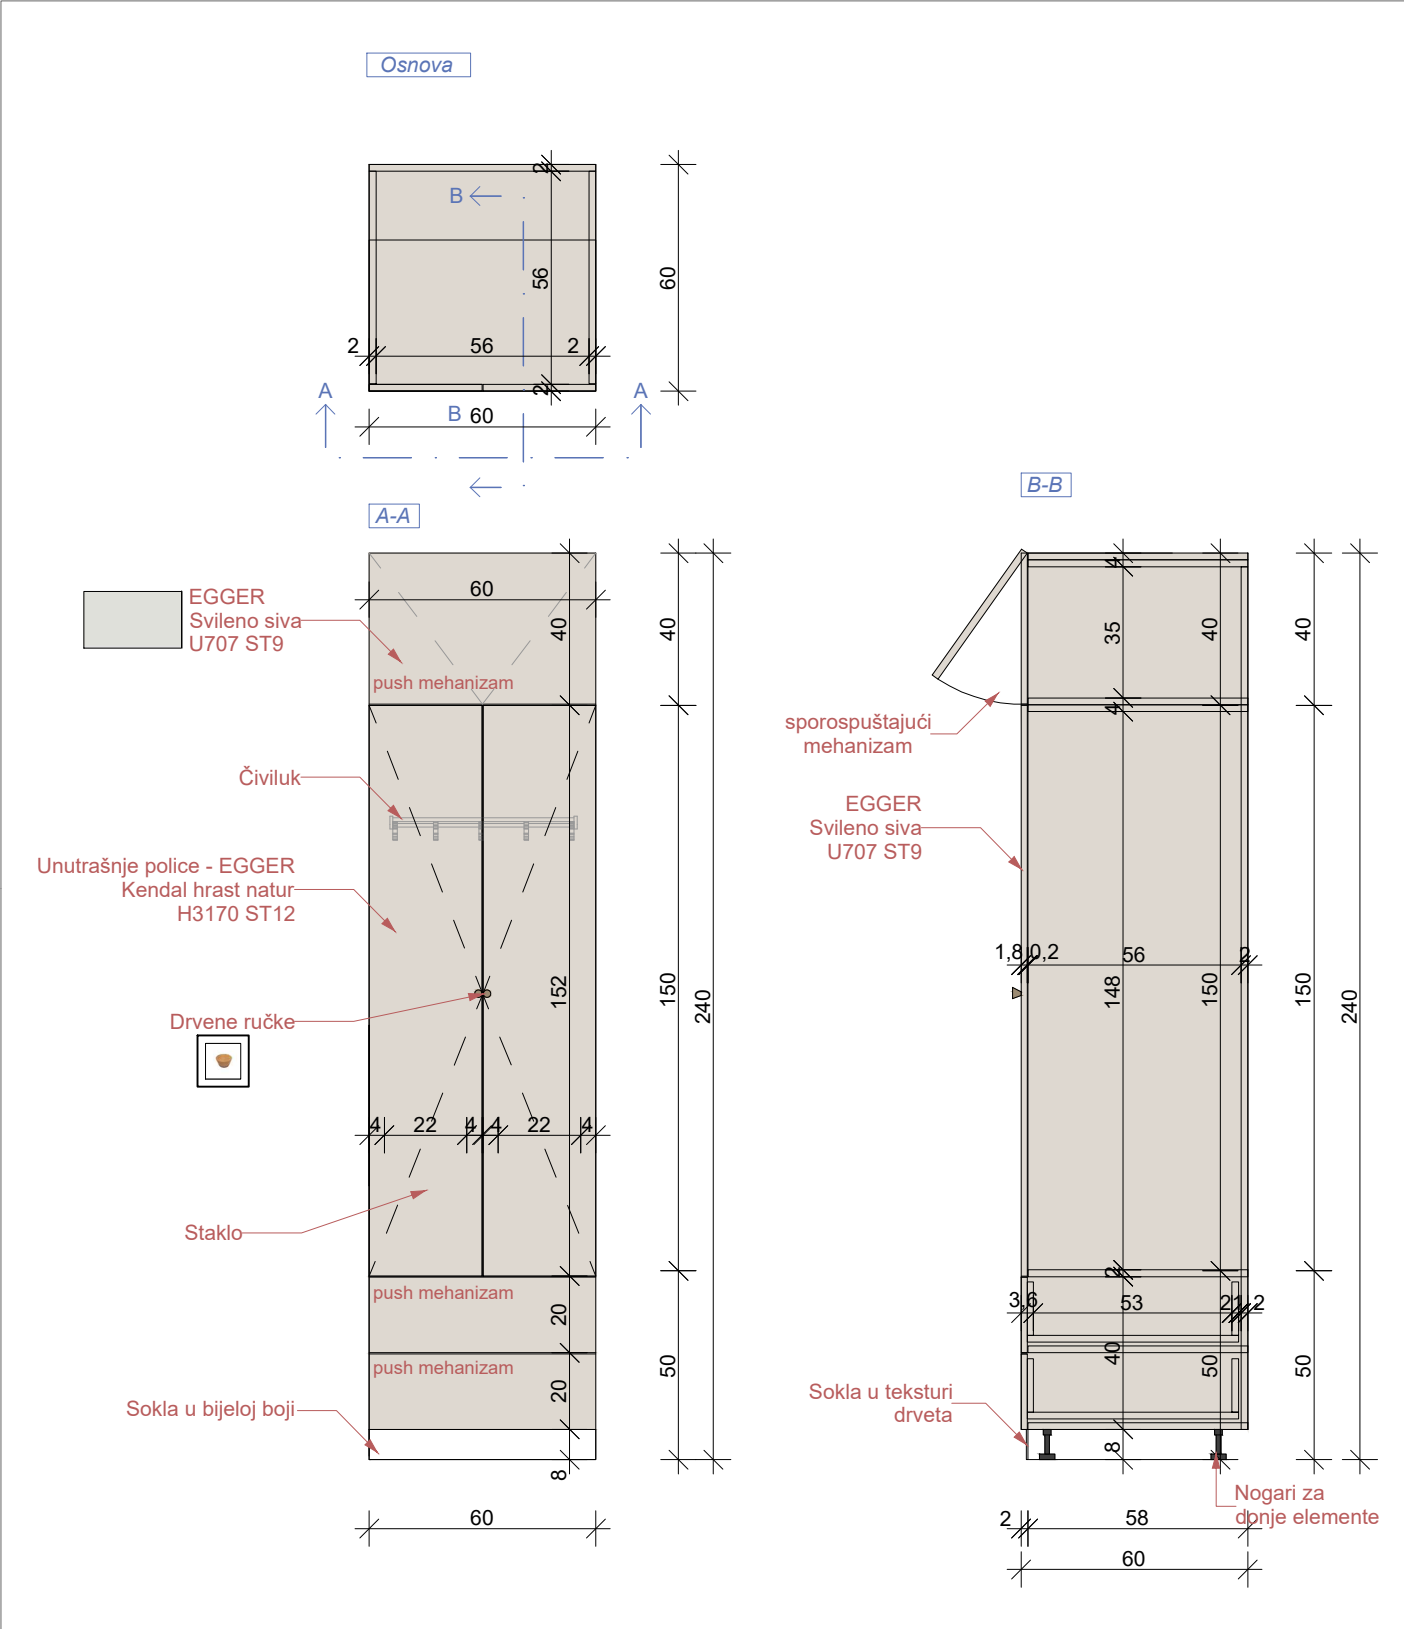

OZNAKA POZICIJE:	Garderober	KOMADA: 1
O5		
Opis:		
Nabavka materijala, izrada i montaža garderobera osoblja zubne ordinacije. Vizuelno se sastoji od tri dijela. Donji dio sačinjavaju dvije fioke sa frontom od univera 18mm u svileni-sivoj boji (Egger U707 ST9). Korpusi su izradjeni od univera u polarno-bijeloj boji (Egger W1300 ST9). Otvaraju se uz pomoć push mehanizma. Ispuna središnjeg dijela, ujedno i najvećeg je univer 18mm u svileni-sivoj boji (Egger U707 ST9). Korpusi su izradjeni od univera u polarno-bijeloj boji (Egger W1300 ST9). Otvaraju se uz pomoć ručki u teksturi drveta. Gornje krilo, takođe izradjeno od univera 18mm u svileni-sivoj boji (Egger U707 ST9), ima otvaranje ka gore, kao na grafičkom prikazu. Sve šarke su sa usporivačima. Bočne strane su takođe od identičnog materijala. (Egger U707 ST9). Središnji dio služi sa ostavu garderobe i uniforme, a gornji i donji dio za ostavu ostalih stvari, archive ili sl.		
Napomena: Prije izrade pozicije, sve mjere obavezno kontrolisati na licu mjesta. Izvođač je u obavezi da prije izrade pozicija uradi sve radioničke detalje i iste dostavi glavnom projektantu na uvid i saglasnost. Svi materijali i boje po izboru projektanta.		
LIST BR: C 05-06		

PROJEKTANT: "URBI.PRO" d.o.o., Podgorica	OBJEKAT: Stomatološke ambulante u osnovnim i srednjim školama - OŠ "Vuko Jovović", Danilovgrad	INVESTITOR: Ministarstvo prosvjete Crne Gore
	PRILOG: Projekat namještaja i opremanja	

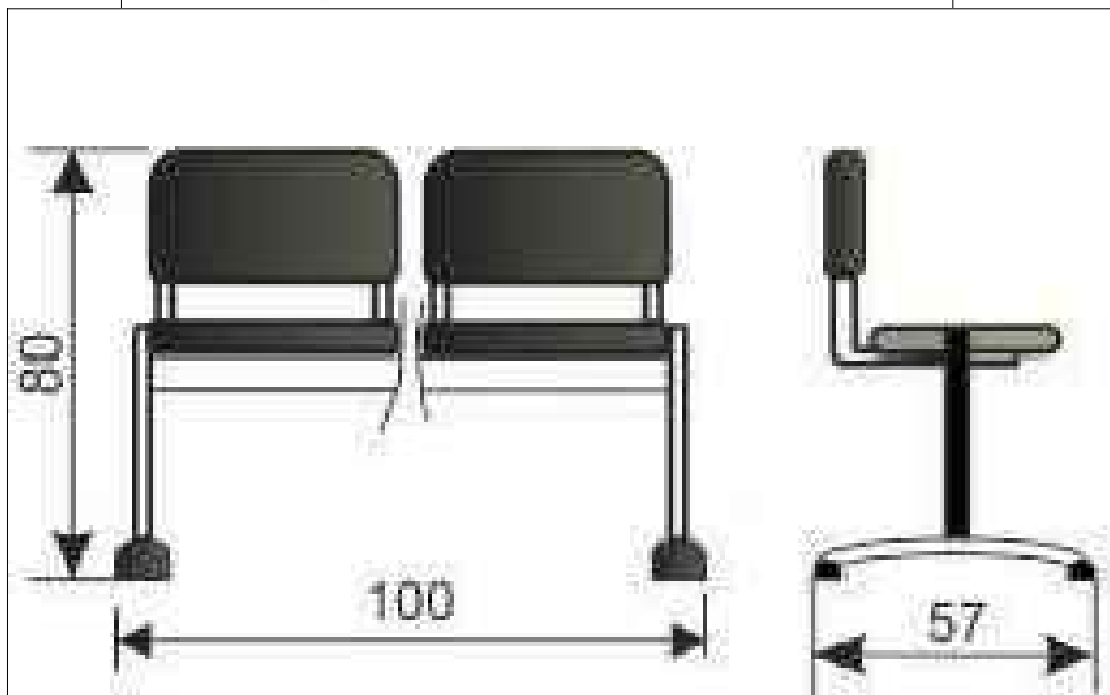

OZNAKA POZICIJE: 07	Stolice za čekaonicu	KOMADA: 2
-------------------------------	----------------------	-----------

Opis: Čekaonica sa dva sjedišta povezana metalnom konstrukcijom u crnoj boji.
Sjedište i naslon su od drveta, a konstrukcija je sa ravnim nogama i plastičnim stopicama
Opterećenje je 120 kg po sjedištu.
Dimenzije (DxŠxV) : 100 x 57 x 80 cm

Napomena: Prije izrade pozicije, sve mjere obavezno kontrolisati na licu mjesta. Izvođač je u obavezi da prije izrade pozicija uradi sve radioničke detalje i iste dostavi glavnom projektantu na uvid i saglasnost. Svi materijali i boje po izboru projektanta.

LIST BR:
C 05-07

PROJEKTANT:	OBJEKAT: Stomatološke ambulante u osnovnim i srednjim školama - OŠ "Vuko Jovović", Danilovgrad	INVESTITOR:
"URBI.PRO" d.o.o., Podgorica	PRILOG: Projekat namještaja i opremanja	Ministarstvo prosvjete Crne Gore



OZNAKA POZICIJE:	Čiviluk	KOMADA: 1
O8		

Opis: Zidni čiviluk sa pločom u teksturi drveta i crnim elementima za kačenje. Čiviluk se nalazi u sklopu čekaonice.
--

Napomena: Prije izrade pozicije, sve mjere obavezno kontrolisati na licu mjesta. Izvođač je u obavezi da prije izrade pozicija uradi sve radioničke detalje i iste dostavi glavnom projektantu na uvid i saglasnost. Svi materijali i boje po izboru projektanta.	LIST BR: C 05-08
---	---------------------

PROJEKTANT: "URBI.PRO" d.o.o., Podgorica	OBJEKAT: Stomatološke ambulante u osnovnim i srednjim školama - OŠ "Vuko Jovović", Danilovgrad	INVESTITOR: Ministarstvo prosvjete Crne Gore
	PRILOG: Projekat namještaja i opremanja	




OZNAKA POZICIJE: 09	Korpa za otpatke	KOMADA: 1
-------------------------------	------------------	-----------

Opis: PVC kanta za otpatke dimenzija: 44,5x29x60,5cm. Zapremina 60 l. Otvaranje pomoću papuče "CHIC" L 50.	
--	--

Napomena: Prije izrade pozicije, sve mjere obavezno kontrolisati na licu mjesta. Izvođač je u obavezi da prije izrade pozicija uradi sve radioničke detalje i iste dostavi glavnom projektantu na uvid i saglasnost. Svi materijali i boje po izboru projektanta.	LIST BR: C 05-09
---	---------------------

PROJEKTANT: "URBI.PRO" d.o.o., Podgorica	OBJEKAT: Stomatološke ambulante u osnovnim i srednjim školama - OŠ "Vuko Jovović", Danilovgrad	INVESTITOR: Ministarstvo prosvjete Crne Gore
	PRILOG: Projekat namještaja i opremanja	

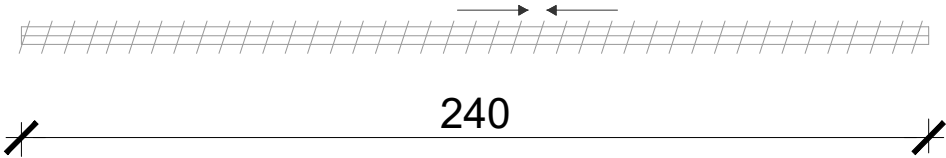

OZNAKA POZICIJE: O10	Vertikalni venecijaneri na otvorima	KOMADA: 2
--------------------------------	-------------------------------------	-----------

Opis: Izrada i montaža vertikalnih bijelih venecijanera dimenzija 240 x 320cm (d x v). Prije izrade pozicije, sve mjere obavezno kontrolisati na licu mjesta. Izvođač je u obavezi da prije izrade pozicija uradi sve radioničke detalje i iste dostavi na uvid i saglasnost. 70% PVC, 30% poliester. Težina tkanine: 420gr/m2; UV otpornost: približno 97%; posjedovanje sertifikata za otpornost na bakterije, postojanost boje, lomljenje, cijepanje i za vatrootpornost; obračun i cijena je po m2
--

Napomena: Prije izrade pozicije, sve mjere obavezno kontrolisati na licu mjesta. Izvođač je u obavezi da prije izrade pozicija uradi sve radioničke detalje i iste dostavi glavnom projektantu na uvid i saglasnost. Svi materijali i boje po izboru projektanta.	LIST BR: C 05-10
---	---------------------

PROJEKTANT:

"URBI PRO" d.o.o., Podgorica

OBJEKAT:

Stomatološke ambulante u osnovnim i srednjim školama -
JU OŠ "Vuko Jovović" Danilovgrad

PRILOG:

3D Prikazi

INVESTITOR :

Ministarstvo prosvjete Crne Gore

